


RZUT DACHU SKALA 1:100

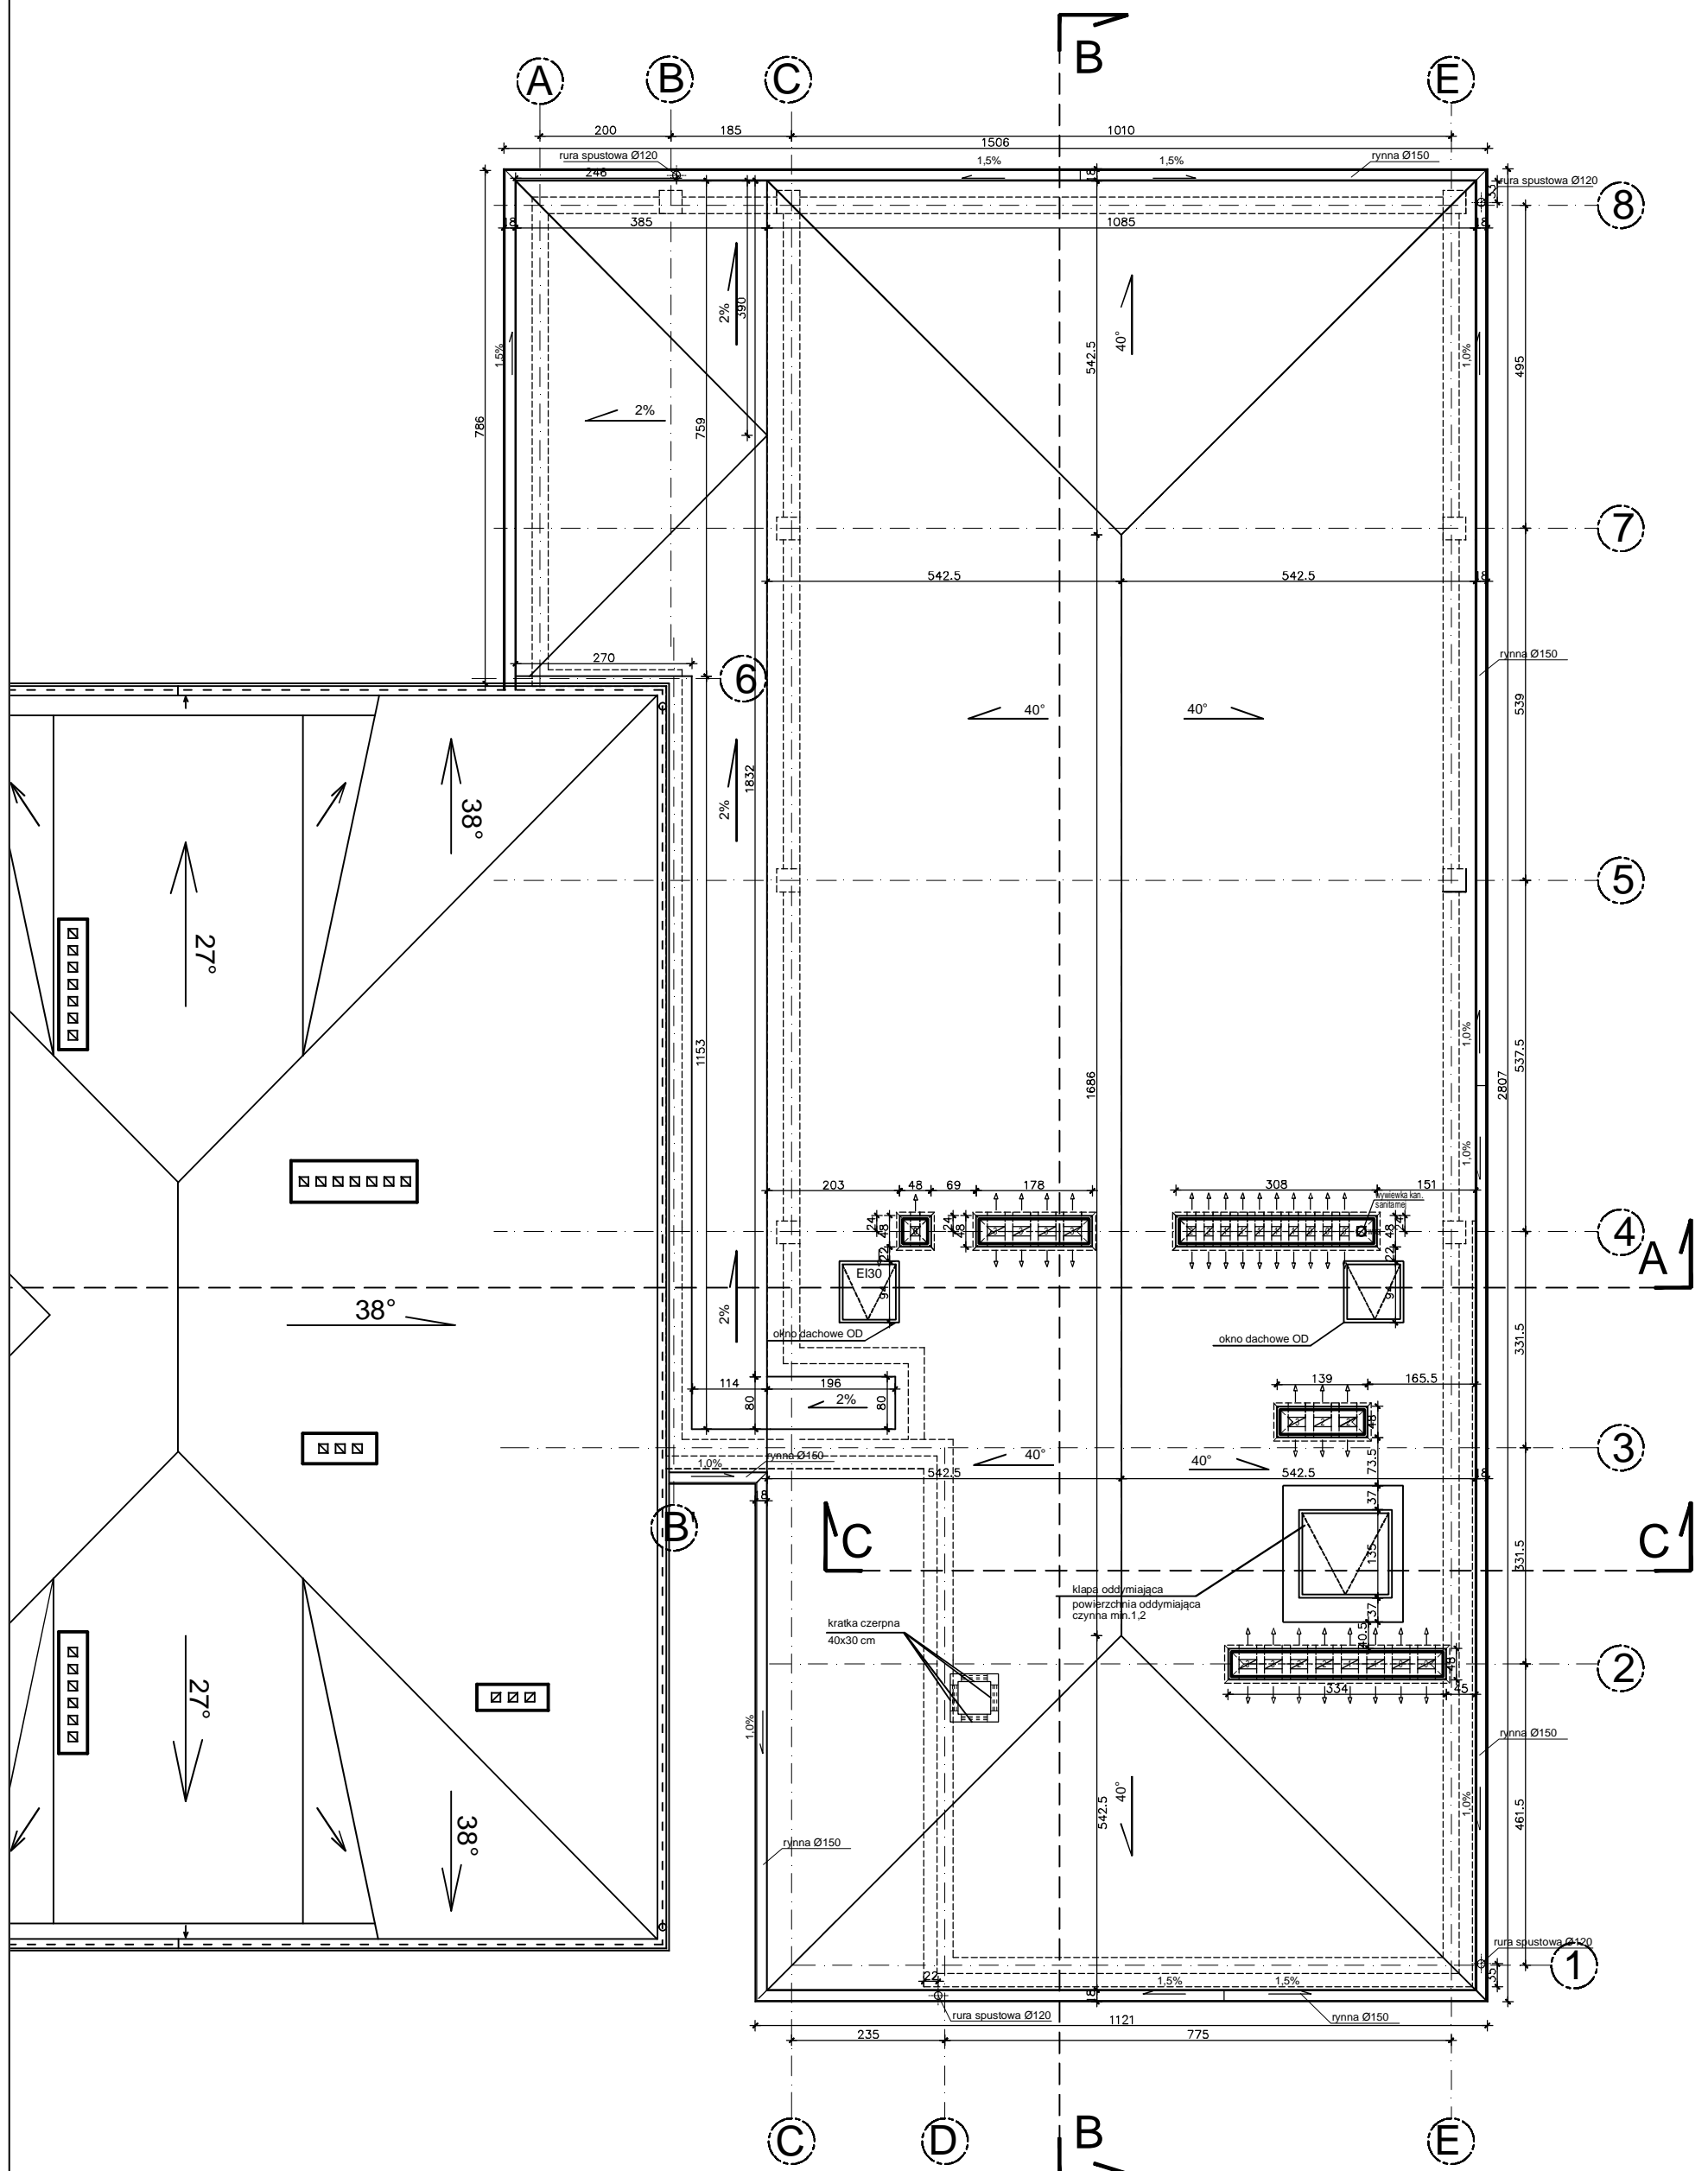

UWAGA:

- PRZEBICIA INSTALACYJNE W STROPACH ORAZ ŚCIANACH ZGODNIE Z PROJEKTEM KONSTRUKCJI
- WSZYSTKIE POZYCJE KONSTRUKCYJNE WYKONAĆ ZGODNIE Z PROJEKTEM KONSTRUKCJI

"STUDIO ARCHITEKTURY" Lech Ryszawa		Umowa nr 1/2014	
ROZBUDOWA BUDYNKU PAŃSTWOWEJ SZKOŁY MUZYCZNEJ I STOPNIA IM. WITOLDA LUTOŚLAWSKIEGO W ZAMBROWIE WRAZ Z ROZBIŁKĄ I BUDOWĄ DOZIEMNEJ LINII KABLOWEJ		PROJEKT WYKONAWCZY	
OBIEKT:	Rozbudowa budynku Państwowej Szkoły Muzycznej I stopnia im. Witolda Lutosławskiego w Zambrowie wraz z rozbiłką i budową doziemnej linii kablowej rln zaliczkowej, doziemnej instalacji kanalizacji sanitarnej oraz budową doziemnej instalacji kanalizacji deszczowej z zbiornikiem na wodę deszczową, na działce nr 1475 przy ul. Aleja Wojska Polskiego 4	Nr rys.	A/5
Nazwa rys.	RZUT DACHU	Skala	1:100
projektant architektura	mgr inż. arch. Lech RYSZAWA	Upr. BL/106/91 PD-0652	14.11.2014
			podpisy