


RZUT PIĘTRA I SKALA 1:100

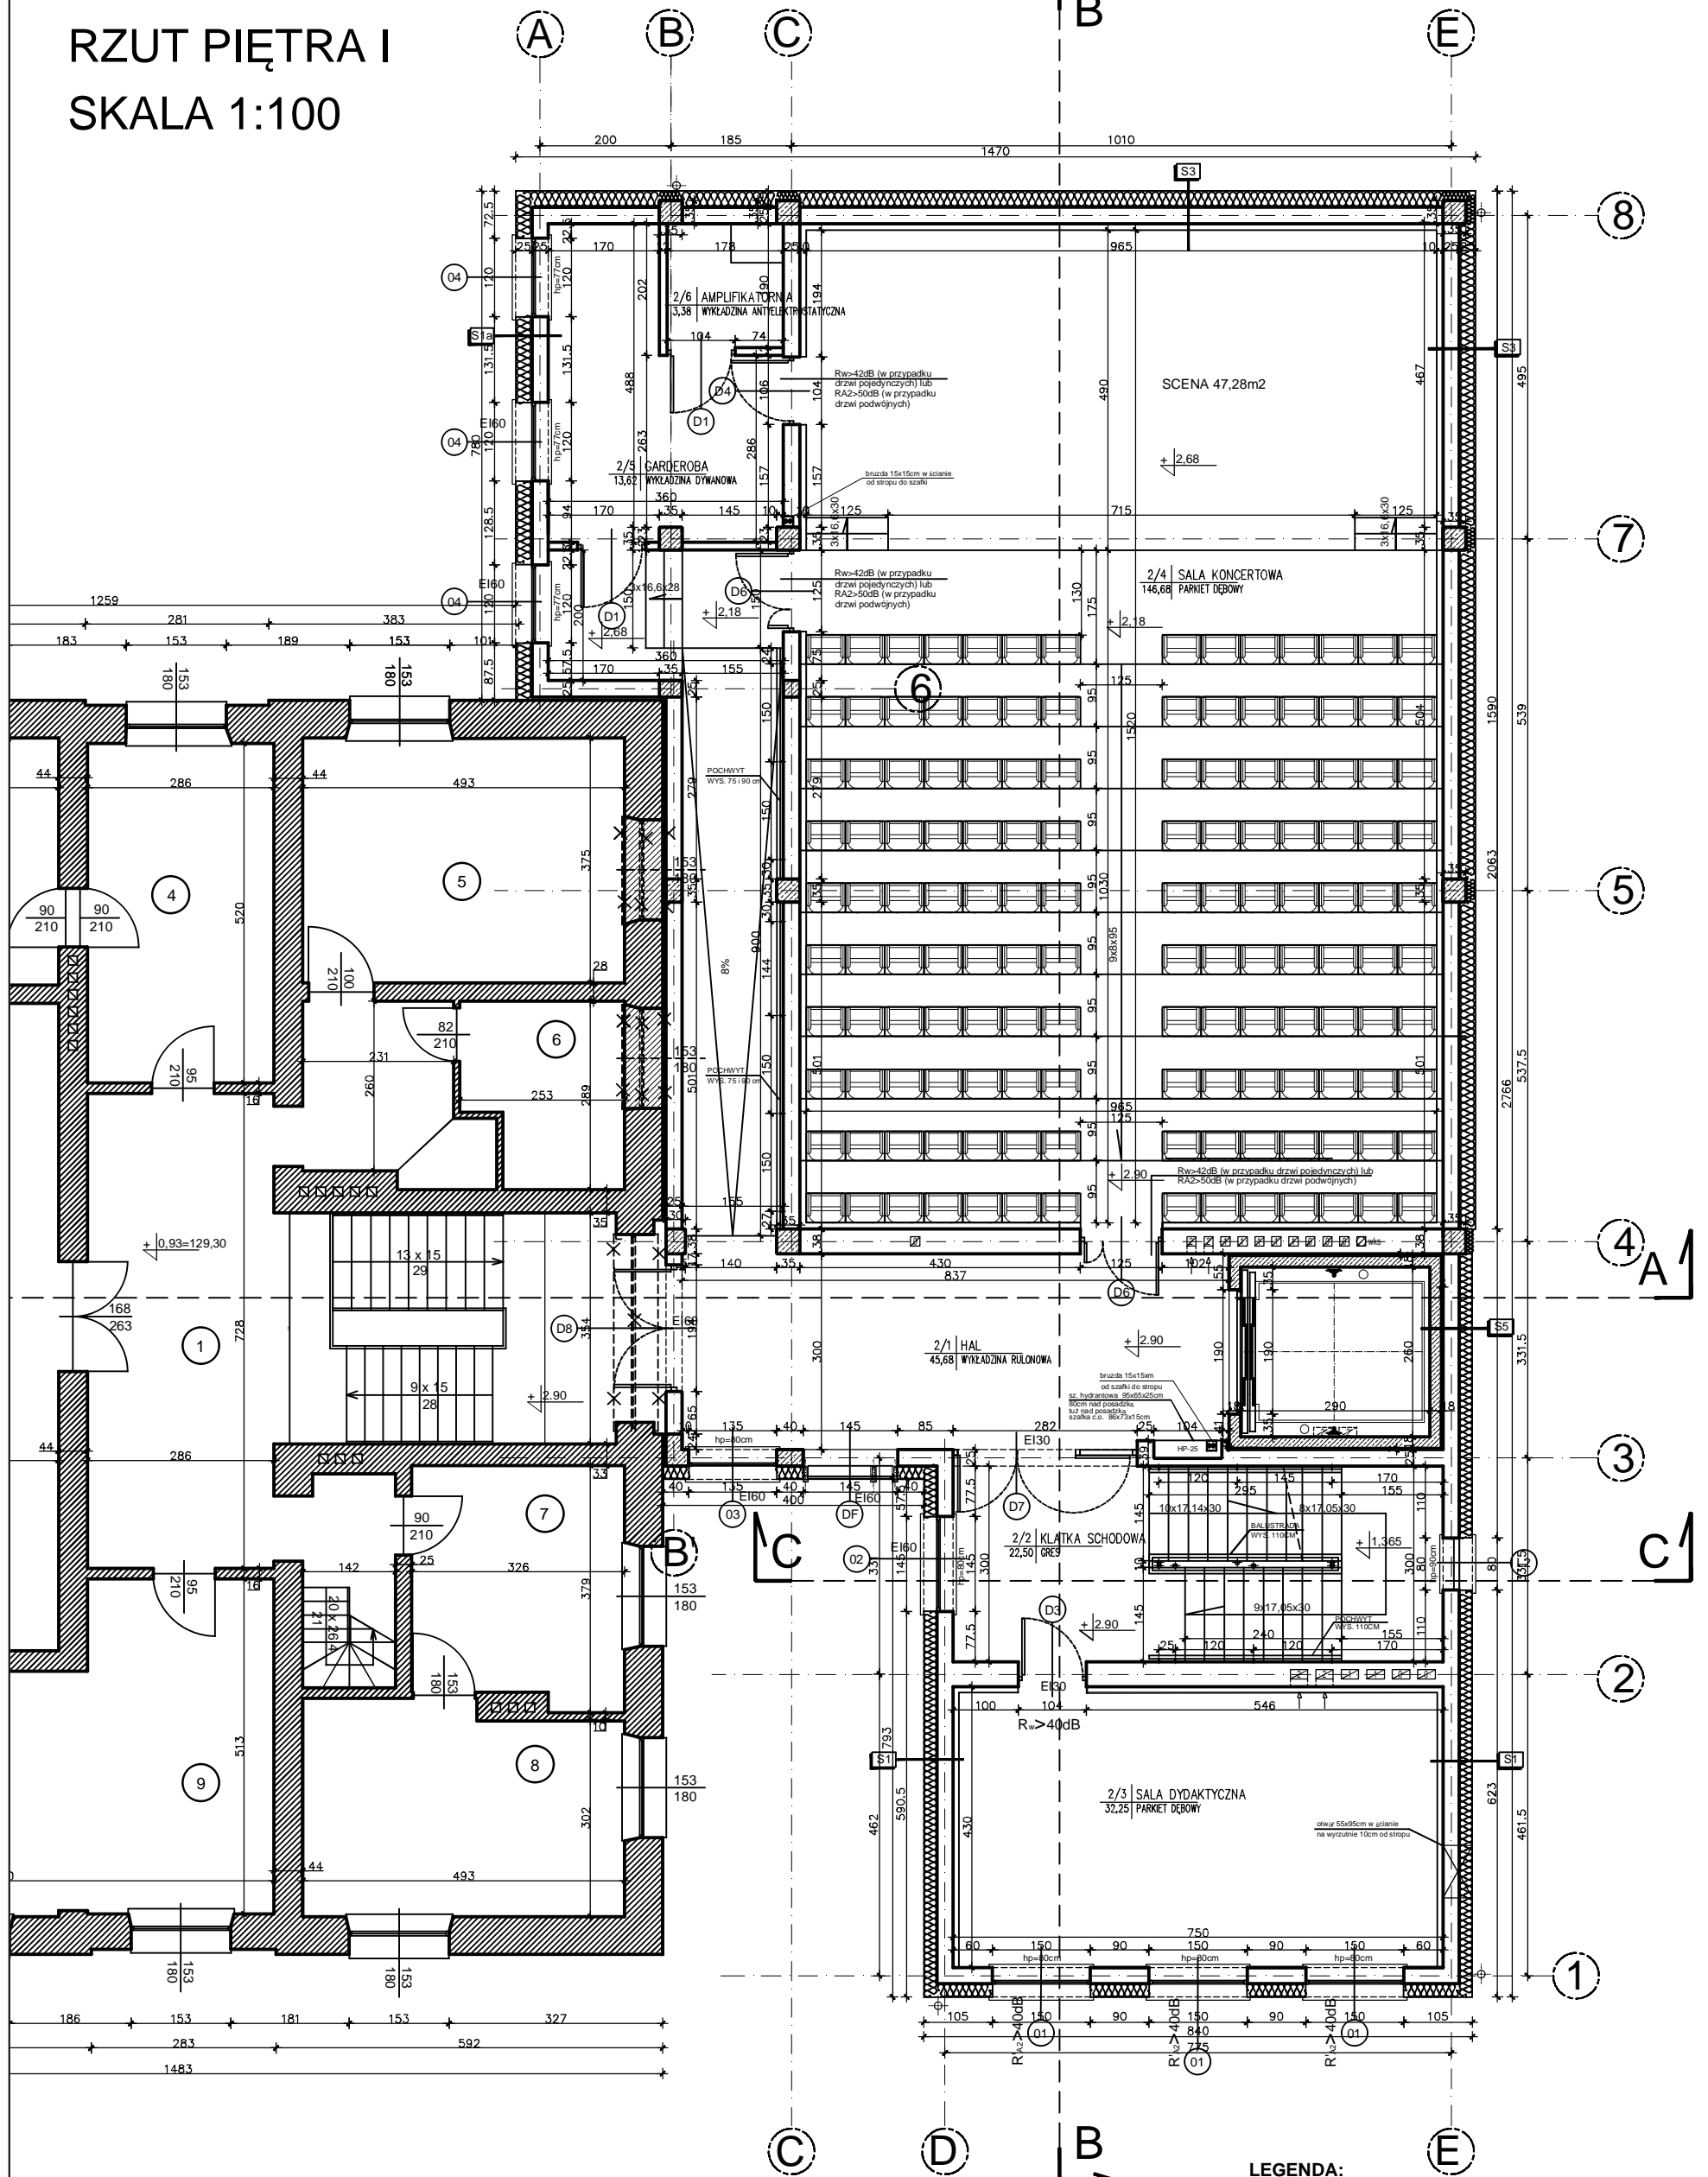

LEGENDA:
 - BUDUNEK ISTNIEJĄCY

UWAGA:
 - PRZEBICIA INSTALACYJNE W STROPACH ORAZ ŚCIANACH ZGODNIE Z PROJEKTEM KONSTRUKCJI
 - WSZYSTKIE POZYCJE KONSTRUKCYJNE WYKONAĆ ZGODNIE Z PROJEKTEM KONSTRUKCJI

S1	tylnk cienkowarstwowy	S5	tylnk cienkowarstwowy
20cm	wełna mineralna	20cm	wełna mineralna
25cm	ściana z cegły ceramicznej pełnej	25cm	ściana z cegły ceramicznej pełnej
1,5cm	tylnk gipsowy	2cm	styropian
		18cm	ścian żelbetowa szybu windowego
S1a	tylnk cienkowarstwowy	S3	płyty elewacyjne- wentylowane
25cm	wełna mineralna	25cm	wełna mineralna
25cm	ściana z cegły ceramicznej pełnej	25cm	ściana żelbetowa
1,5cm	tylnk gipsowy	10cm	ustrój akustyczny wg. proj. akustyka

"STUDIO ARCHITEKTURY" Lech Ryszawa		Umowa nr 1/2014	
PROJEKT WYKONAWCZY		Nr rys. A/3	
OBIEKT: Rozbudowa budynku Państwowej Szkoły Muzycznej I stopnia im. Witłoda Lutosławskiego w Zambrowie wraz z rozbiórką i budową doziemnej linii kablowej nN zalicznikowej, doziemnej instalacji kanalizacyjnej sanitarnej oraz budową doziemnej instalacji kanalizacyjnej deszczowej z zbiornikiem na wodę deszczową, na działce nr 1475 przy ul. Aleja Wojska Polskiego 4		Skala 1:100	
Nazwa rys. RZUT PIĘTRA I		podpisy	
projektant architektura	mgr inż. arch. Lech RYSZAWA	Upr. B/L/106/91 PD-0052	14.11.2014