


# PRZEKRÓJ B-B SKALA 1:100

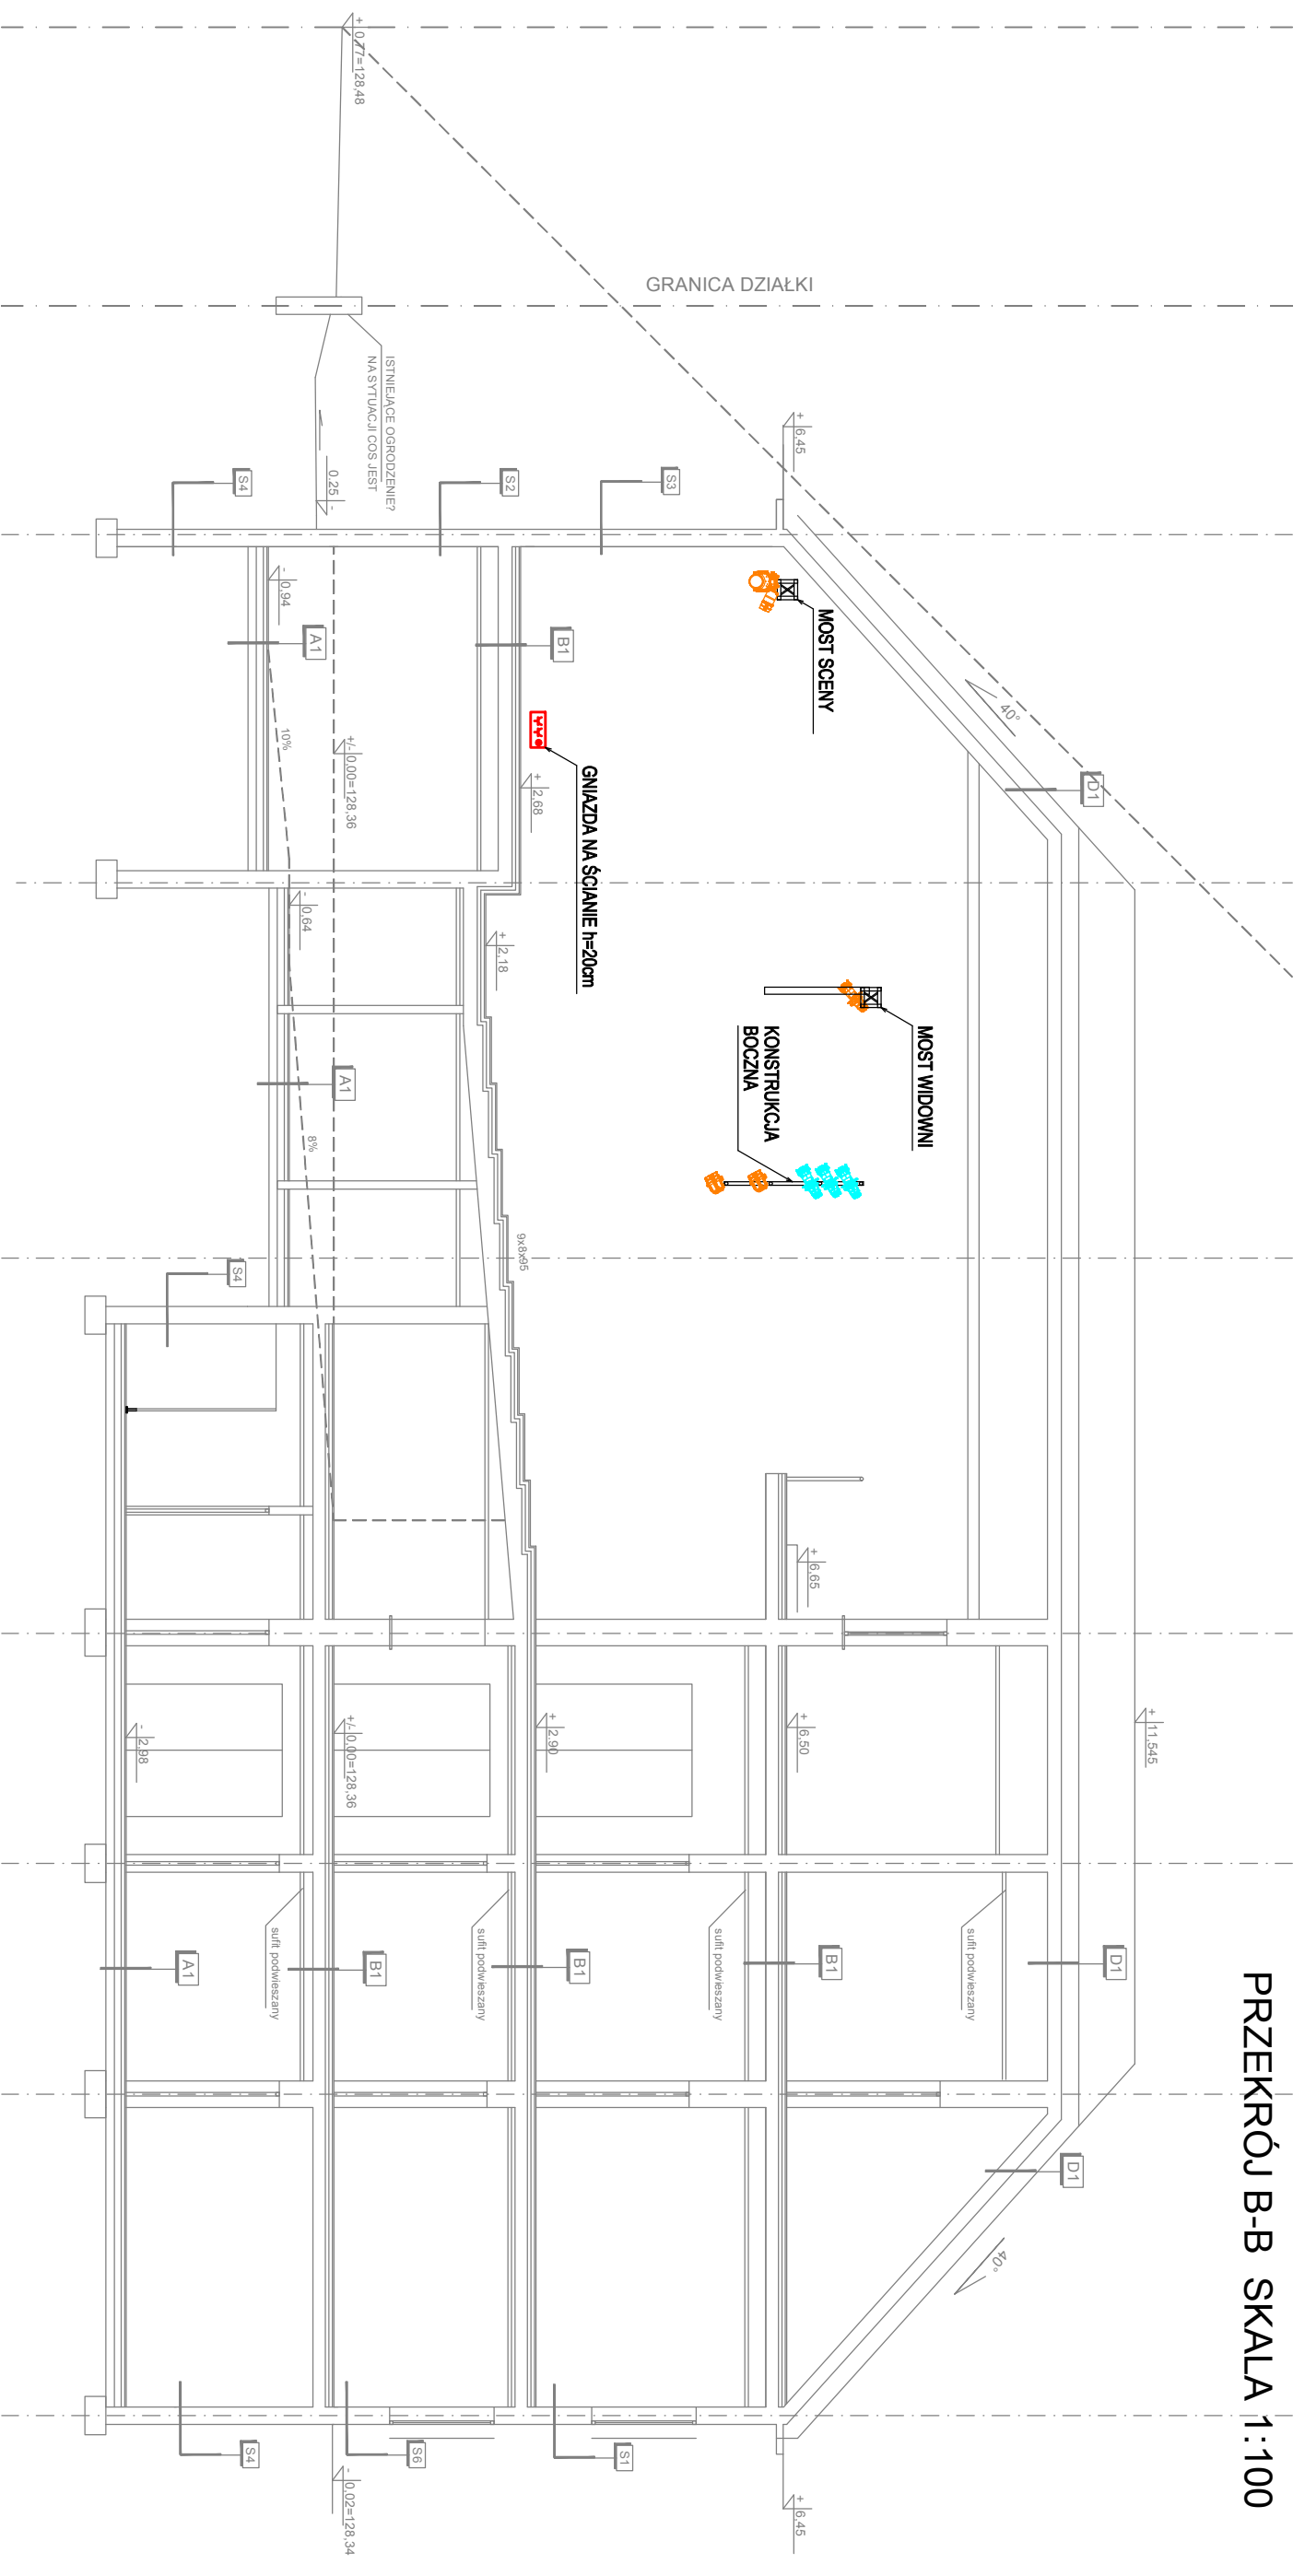

LEGENDA	
	ETC S4 50°
	ETC S4 26°
	ETC S4 FRESNEL
	ROBE PARFECT
	ROBE LEDWASH 300
	ALTMAN CYC 100
	ETC Smartfade ML
	GNIAZDO ZASILAJĄCE NIEREGULOWANE
	GNIAZDO SYGNAŁU DMX

"OMEGA" SŁ USŁUGI PROJEKTOWE  
 ADAM DUBOWSKI  
 TEL. 517 54 54 55

SIECI INSTALACJE SYSTEMY

<b>"STUDIO ARCHITEKTURY" Lech Ryszawa</b>		Umowa nr 1/2014
Objekt:	Rozbudowa budynku Państwowej Szkoły Muzycznej I stopnia im. Witolda Lutosławskiego w Zambrowie na działce nr 1475 przy ul. Aleja Wojska Polskiego 4.	Nr rys. <b>8</b>
Nazwa rys.	<b>ROZMIESZCZENIE ELEMENTÓW SYSTEMU OŚWIETLENIA SCENICZNEGO NA PRZEKROJU B-B</b>	Skala <b>1:100</b>
Projektant	mgr inż. Adam Dubowski	Podpisy
	Upr. B/L/318/98 PDL/IE/40299/01	
	10.11.2014	