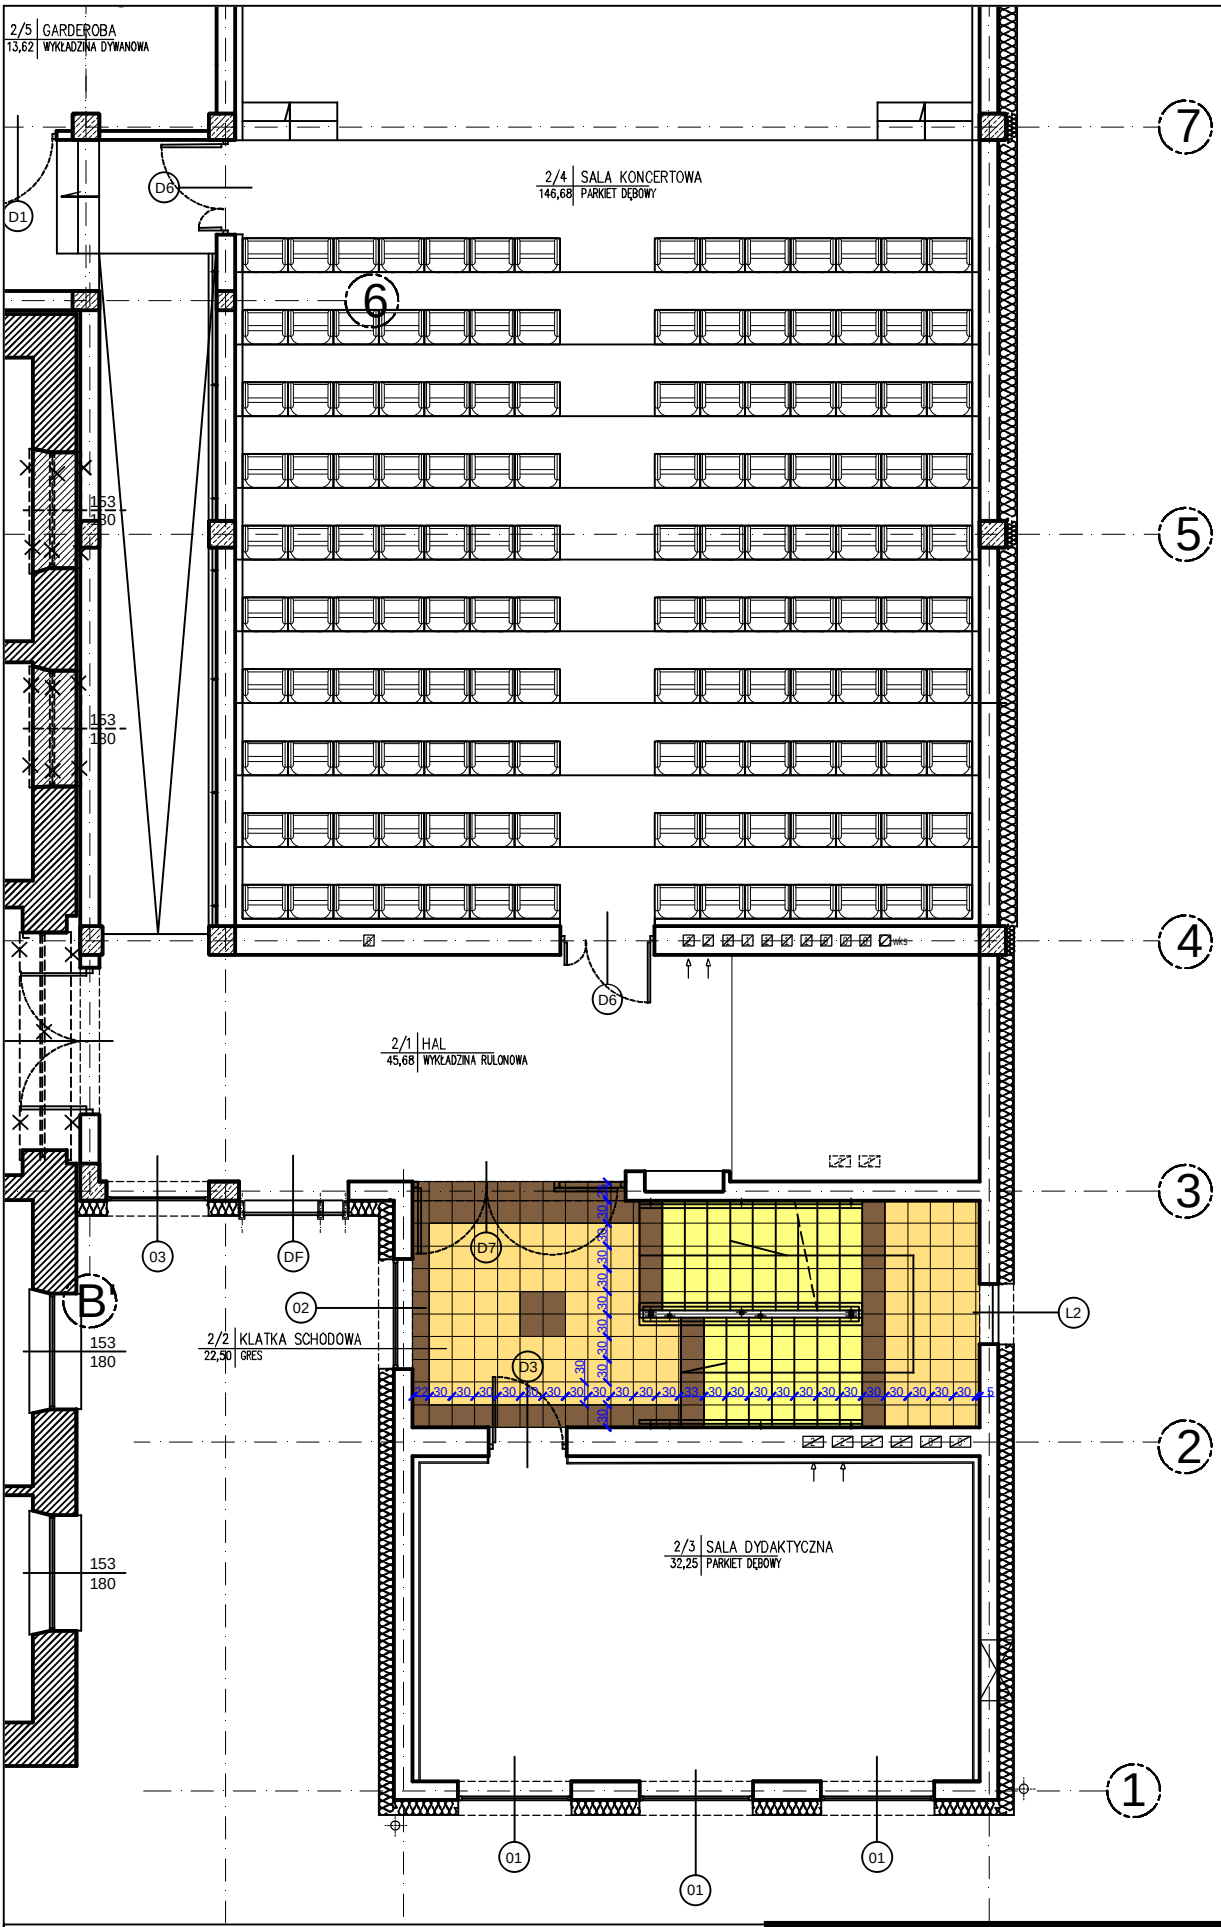

LEGENDA:

- GRES PŁYTKI 30X30CM W KOLORZE JASNYM
- GRES PŁYTKI 30X30CM W KOLORZE ŚREDNIO JASNYM
- GRES PŁYTKI 30X30CM W KOLORZE CIEMNIEJSZYM

"STUDIO ARCHITEKTURY" Lech Ryszawa			Umowa nr 1/2014
			PROJEKT WYKONAWCZY
OBIEKT:	Rozbudowa budynku Państwowej Szkoły Muzycznej I stopnia im. Witolda Lutosławskiego w Zambrowie wraz z rozbiórką i budową doziemnej linii kablowej nN zalicznikowej, doziemej instalacji kanalizacji sanitarnej oraz budową doziemnej instalacji kanalizacji deszczowej z zbiornikiem na wodę deszczową, na działce nr 1475 przy ul. Aleja Wojska Polskiego 4	Nr rys.	A/26
		Skala	1:100
Nazwa rys.	GRESOWE POSADZKI KOMUNIKACJI - RZUT PIĘTRA I		
projektant architektura	mgr inż. arch. Lech RYSZAWA	Upr.BŁ/106/91 PD-0052	14.11.2014