


POWIERZCIE
POWYZEJ EKRANU
WYKOŃCZONNE
WELNĄ ISOVER
MOCOWANA
BEZPOŚREDNIO

UŁOŻENIE NA EKRANIE
AKUSTYCZNYM WELNĄ
NP. ISOVER VENTILUX
5CM


STROP POWYZEJ
KANALÓW
WELNĄ ISOVER
VENTILUX GRUB.
MIN.3CM MOCOWANA
BEZPOŚREDNIO

ELEMENTY MASKUJĄCE
INSTALACJE
WENTYLACYJNA ZE
SKLEJKI GRUB. 15mm


LISTWY 2x6CM NA TLE ŚCIAN
WYKOŃCZONYCH TYNKIEM
MOCOWANE Z 2CM DYSTANSEM OD LICA
ŚCIANY

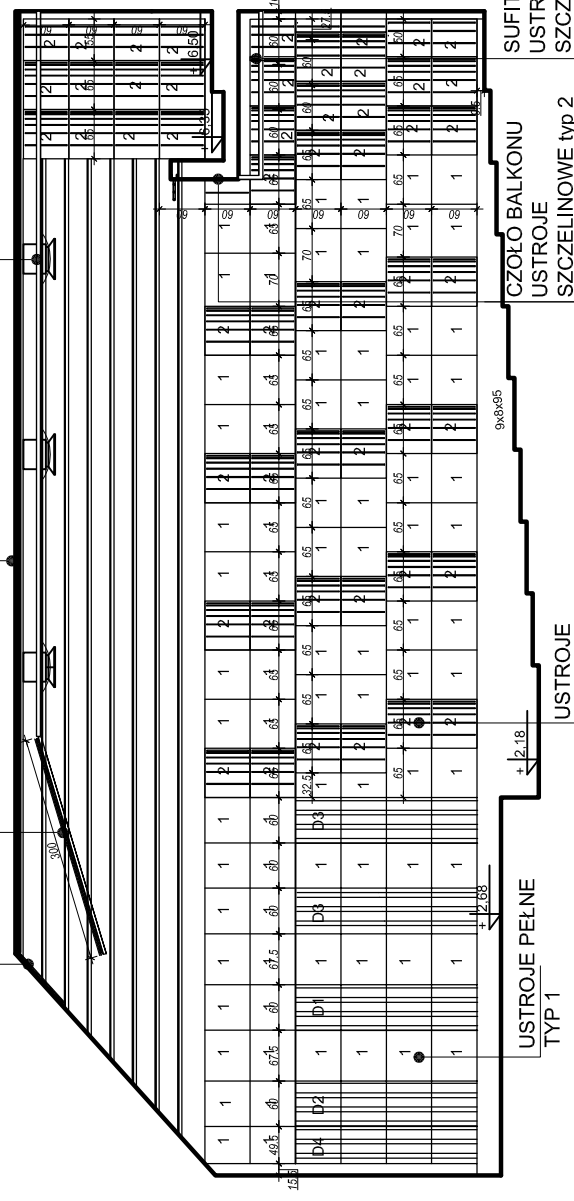


WIDOK ŚCIANY Z PRAWEJ STRONY SCENY SKALA 1:100

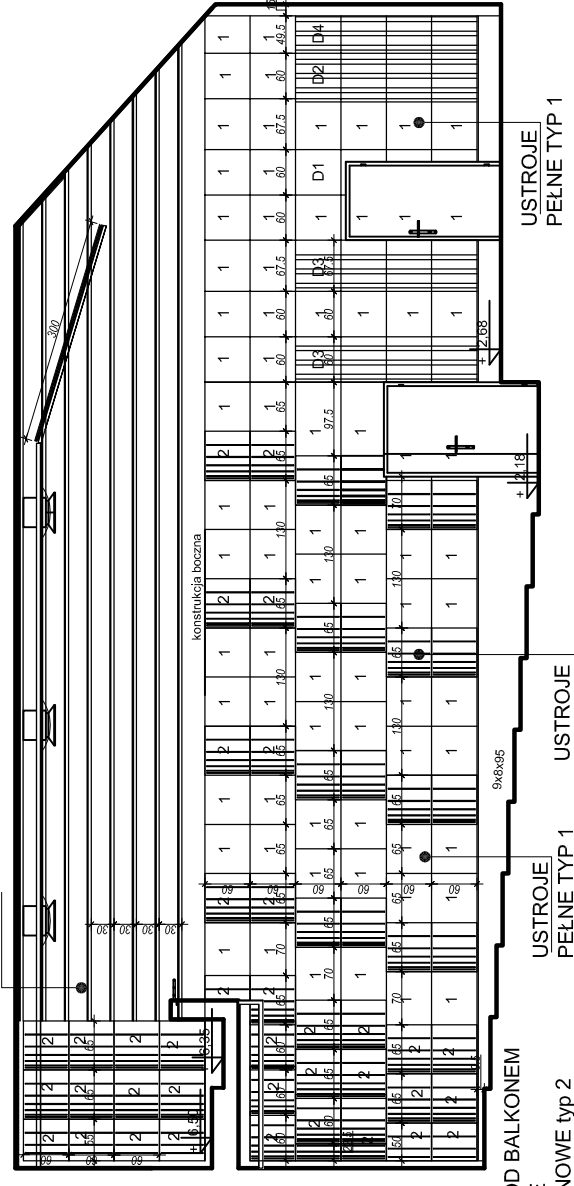

WIDOK ŚCIANY Z LEWEJ STRONY SCENY SKALA 1:100

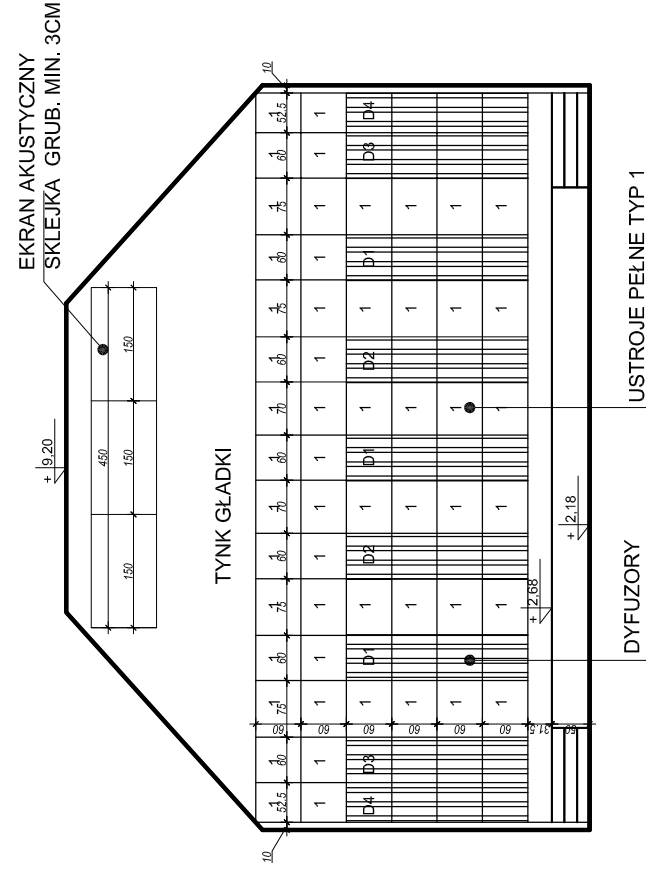

WIDOK PRZED SCENĄ SKALA 1:100

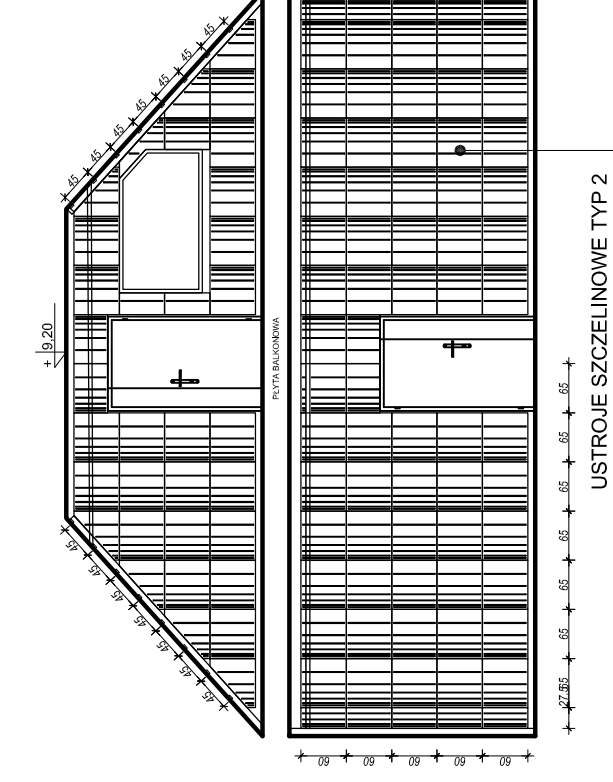

WIDOK TYLNEJ ŚCIANY

UWAGA:

1. RYSUNEK PODAJE SCHEMAT ROZWIĄZANIA Z PUNKTU WIDZENIA AKUSTYKI I STANOWI PODSTAWĘ DO OPRACOWANIA PROJEKTU ARCHITEKTURY WNĘTRZ.
2. RYSUNKI NALEŻY ROZPATRYWAC ŁĄCZNIE Z RYSUNKAMI ARCHITEKTURY WNĘTRZ.
3. WSZYSTKIE ELEMENTY DREWNIANE IMPREGNOWANE F.POŻ.
4. WYKOŃCZENIE WG PROJEKTU ARCHITEKTURY WNĘTRZ
5. PRÓBKĘ WYKOŃCZENIA NALEŻY PRZEDSTAWIĆ PROJEKTANTOWI AKUSTYKI DO AKCEPTACJI

PROJEKTANT:

(ew)Akustika
Ewa Więckowska-Kosmala, Pracownia akustyczna.

ewAkustika - Pracownia Akustyczna Sp. z o.o.
01-989 Warszawa, ul. Anny Jagiellonki 4,

ROZBUDOWA BUDYNKU
PAŃSTWOWEJ SZKOŁY MUZYCZNEJ I STOPNIA
IM. WITOLDA LUTOSŁAWSKIEGO W ZAMBROWIE

PROJEKT TECHNOLOGII AKUSTYKI WNĘTRZ
Z ELEMENTAMI BUDOWLANEJ
OCHRONY PRZED HAŁASEM

OBIEKT:

PAŃSTWOWA SZKOŁA MUZYCZNA I STOPNIA
IM. WITOLDA LUTOSŁAWSKIEGO W ZAMBROWIE,
18-300 Zambrów, Al. Wojska Polskiego 4.

BRANŻA: SKALA:

AKUSTYKA 1:100

TREŚĆ RYSUNKU:

SALA KONCERTOWA
WIDOKI ŚCIAN

AUTORZY:

mgr inż. Ewa Więckowska – Kosmala

inż. Magda Czechowska

DATA: listopad 2014

NR RYSUNKU:

AK-3

Niniejsze opracowanie jest chronione ustawą o Prawie Autorskim i Prawach Pokrewnych (Dz. Ustaw 53/2000 poz. 637). Kopiowanie, publikowanie, przetwarzanie bez zgody Autorów projektu jest nielegalne.