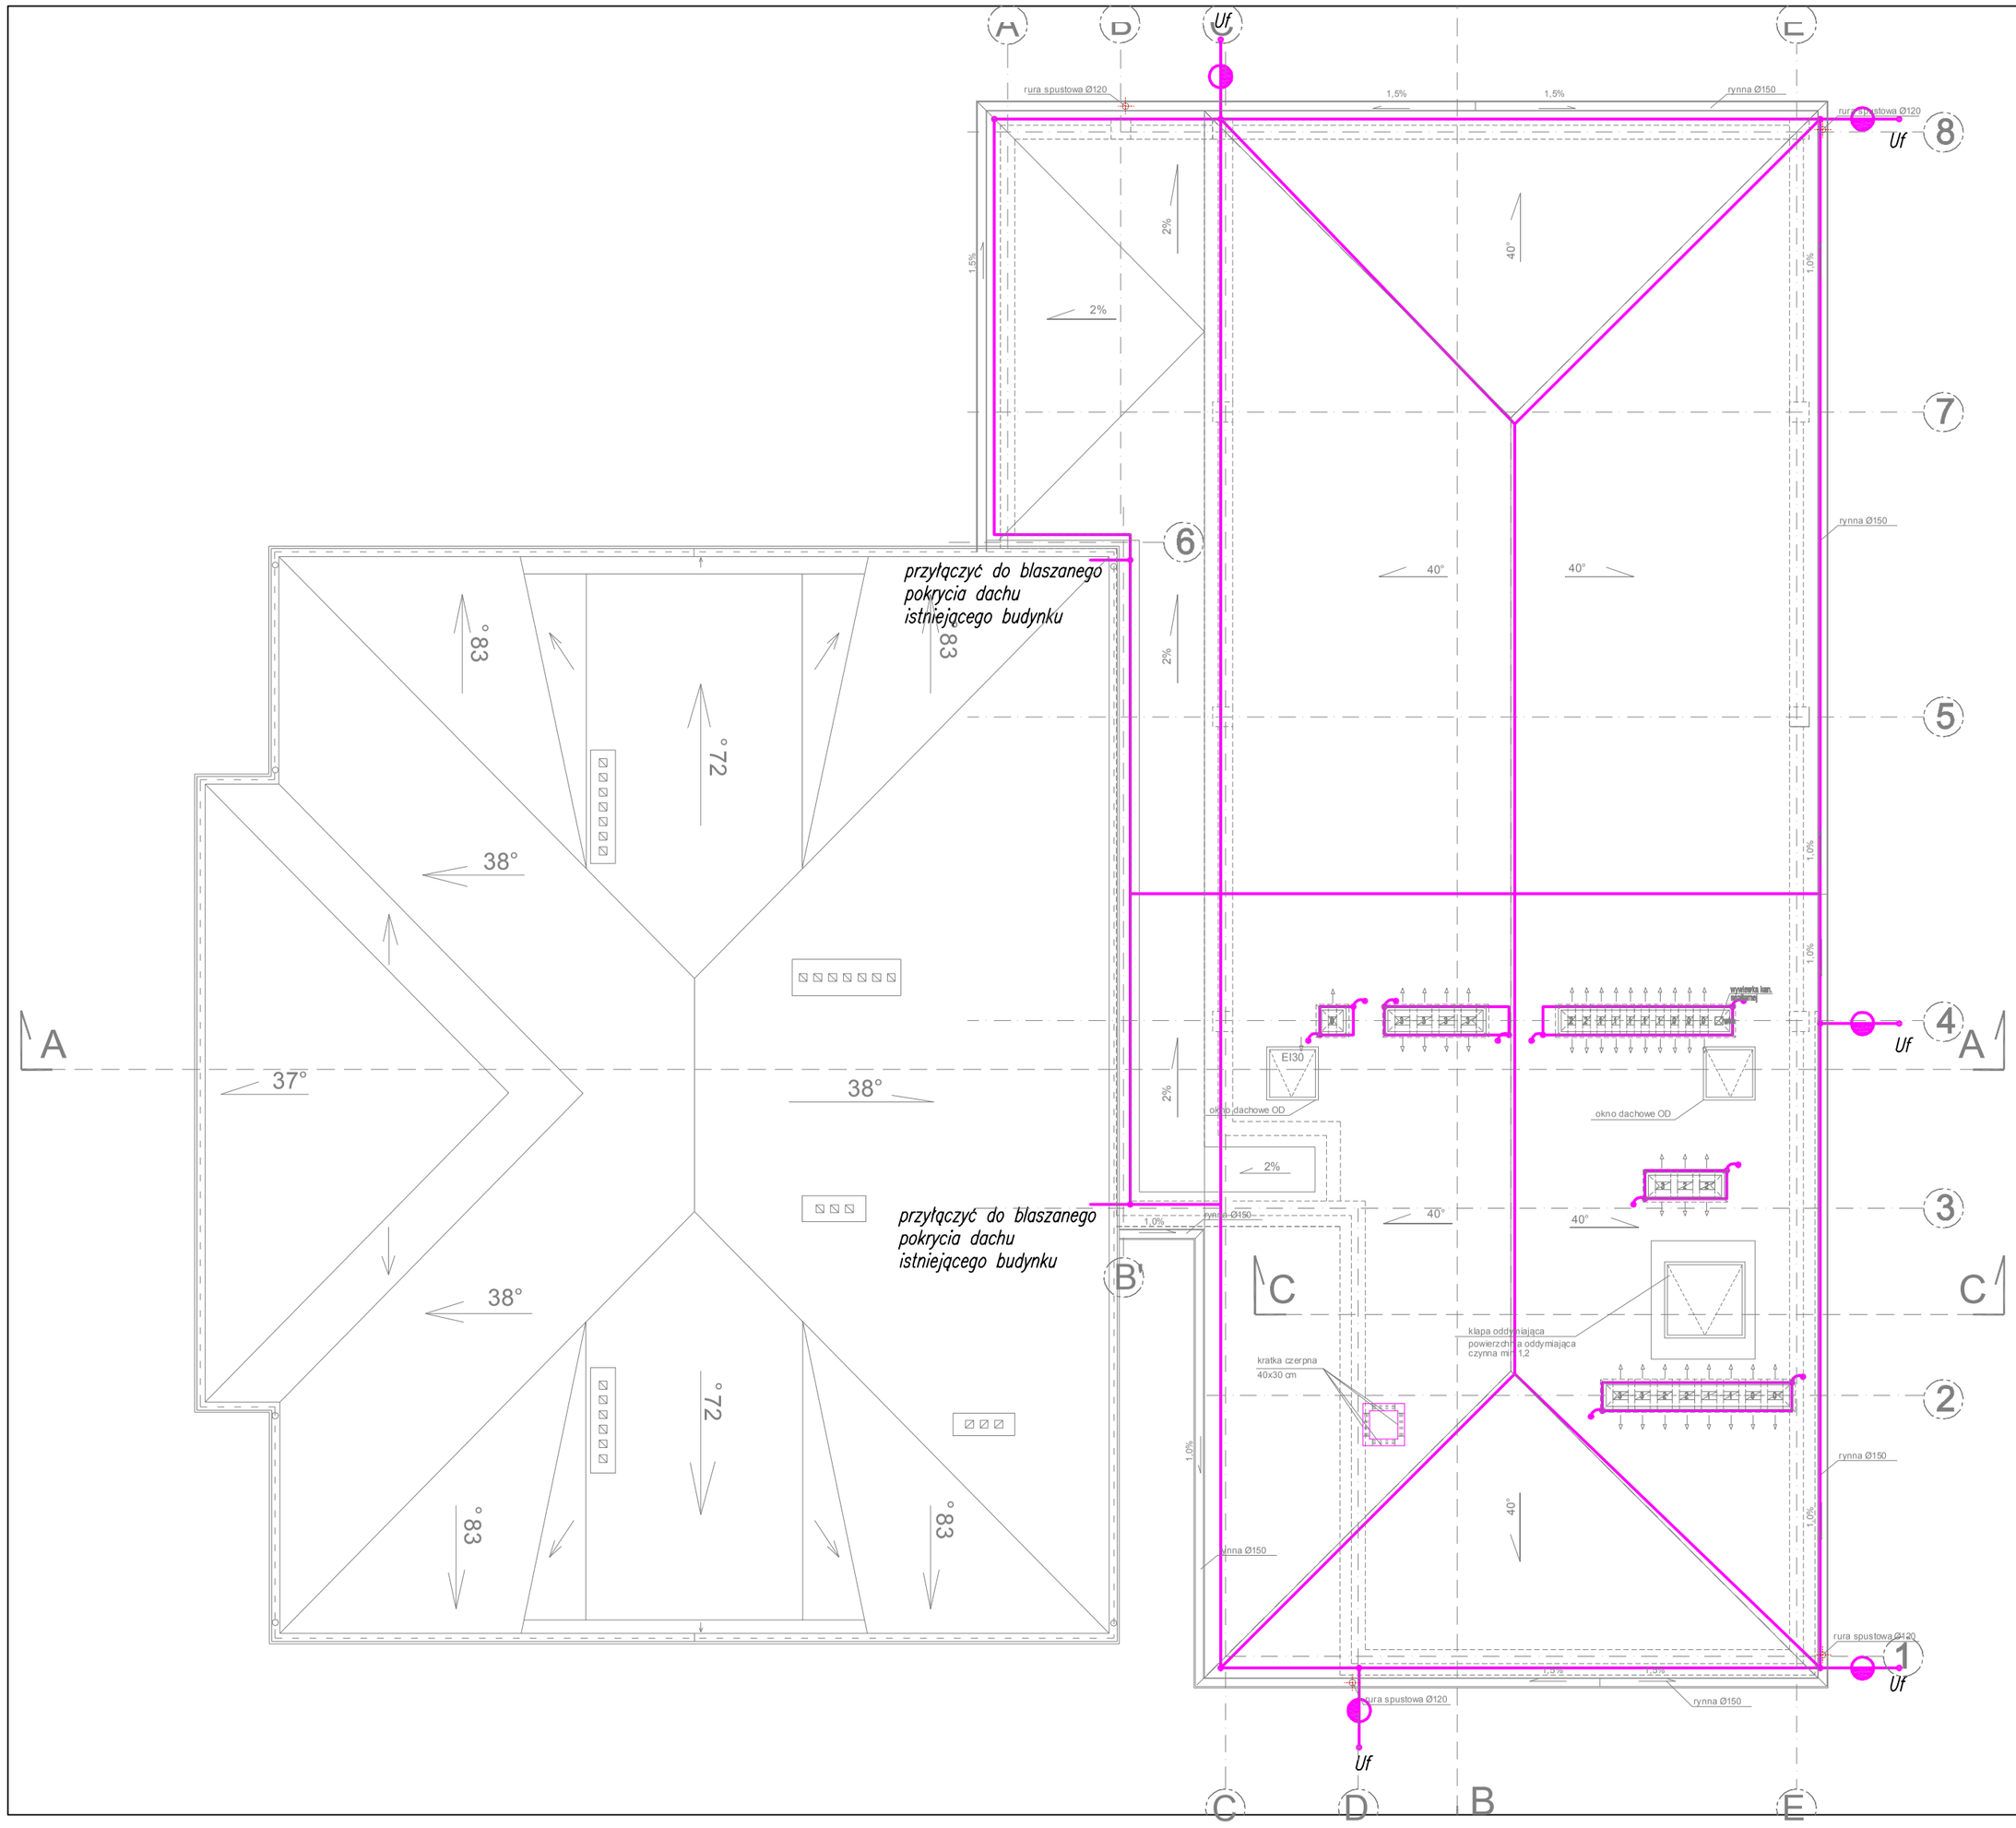

Jako zwód poziomy wykorzystać blaszane pokrycie dachu. Wzdłuż pokazanych linii należy ze szczególną starannością sprawdzić ciągłość połączeń arkuszy blachy. Wszystkie wystające ponad dach elementy budowlane i instalacyjne należy chronić zwodami poziomymi niskimi, iglicami odgromowymi lub wykorzystując ich blaszane obróbki. Wszystkie elementy instalacji odgromnowej na dachu przyłączyć do arkuszy pokrycia dachowego.

Obróbki blacharskie, metalowe kładki kominiarskie i płotki przeciwśnieżne, rynny i rury spustowe łączyć do blaszanego pokrycia dachu.

Przewody odprowadzające wykonać na uchwytach drutem stalowym o średnicy 8mm, układanym w rurkach grubościennych w warstwie ocieplenia budynku.

Przewody odprowadzające łączyć do wypustów z uziomu fundamentowego (w/g opracowania konstrukcji) poprzez złącza kontrolne zlokalizowane w studzienkach

"STUDIO ARCHITEKTURY" Lech Ryszawa				Umowa nr 1/2014	
Temat pracy:	Rozbudowa budynku Państwowej Szkoły Muzycznej I stopnia im. Witolda Lutosławskiego w Zambrowie wraz z rozbiórką i budową dziennej linii kablowej nN zalicznikowej, dziennej instalacji kanalizacji sanitarnej oraz budową dziennej instalacji kanalizacji deszczowej z zbiornikiem na wodę deszczową V= m3, na działce nr 1475 przy ul. Aleja Wojska Polskiego 4			Nr rys.	**E/5**
				Skala	1:100
Nazwa rys.	**RZUT DACHU**			podpisy	
projektant	mgr inż. A.Dubowski	Upr. BŁ/318/89 PDL/IE/0299/01	10.10.2014		
inst. elektryczne					
sprawdzający inst. elektryczne	inż. K.Jurkowski	Upr.BŁ/329/73 PDL/IE/0560/01			