


SCHEMAT KONSTRUKCYJNY PIWNICY I STROPU NAD PIWNICAMI

SKALA 1:100

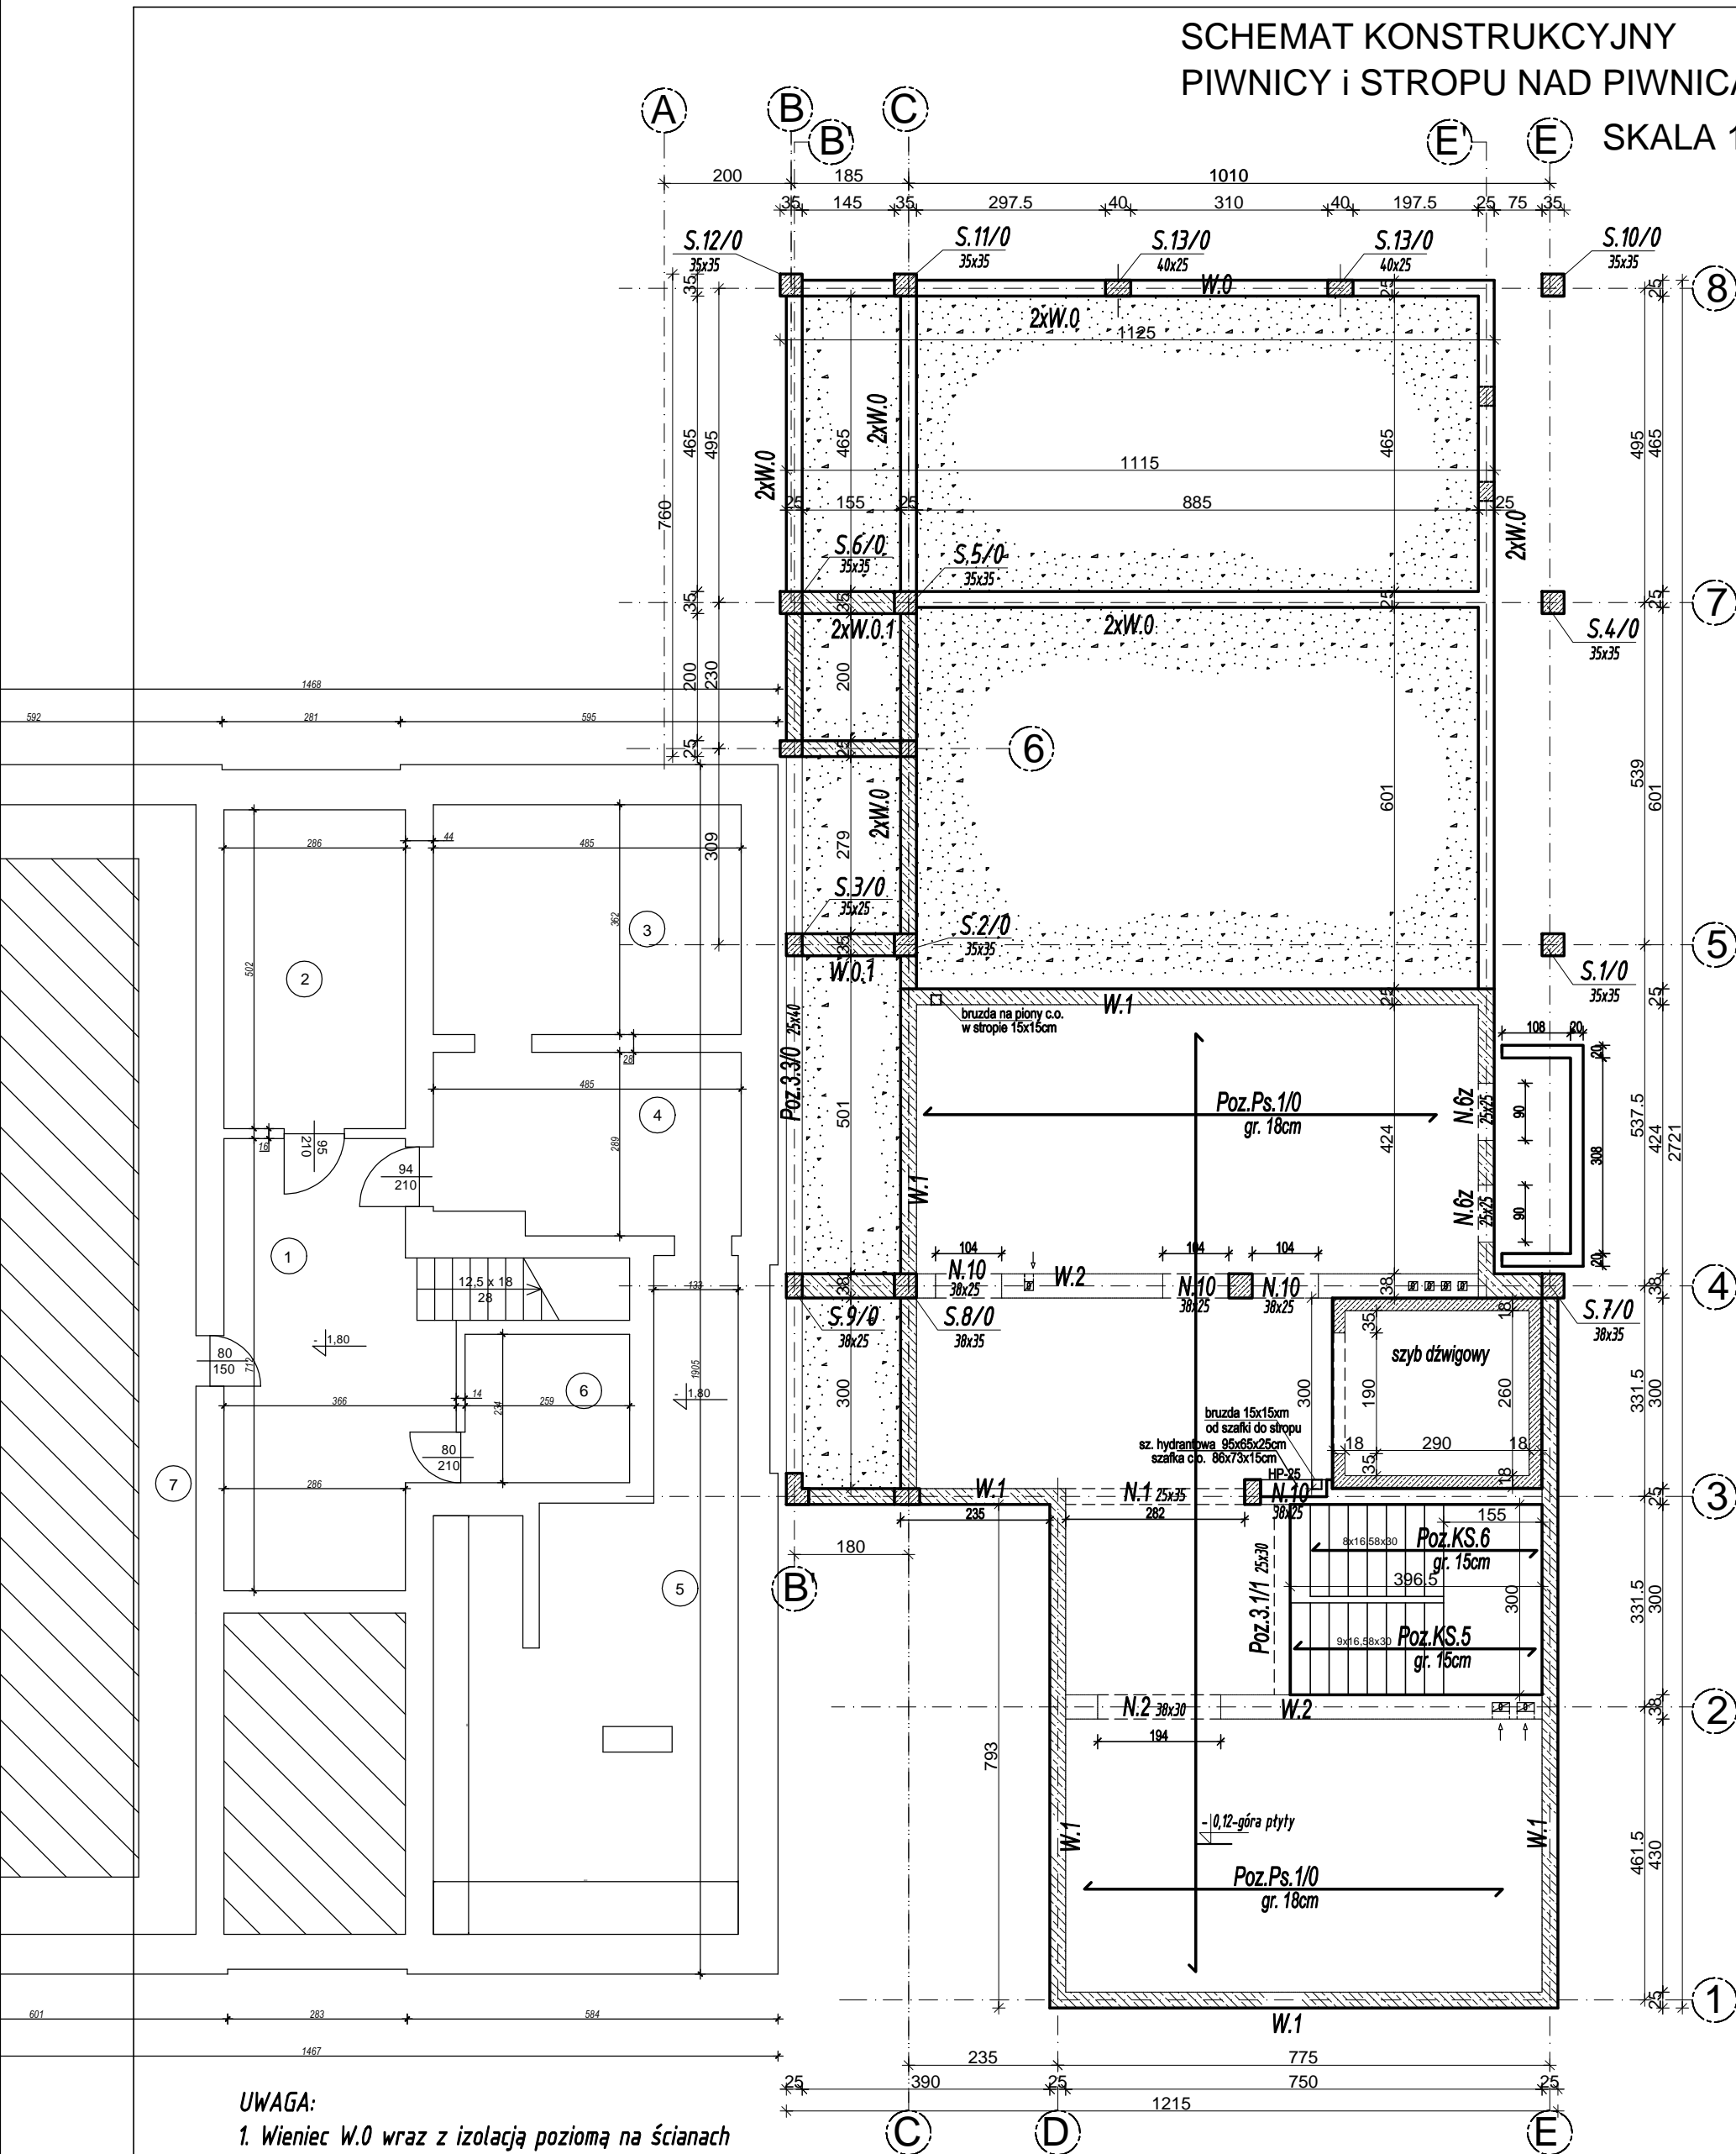

UWAGA:

1. Wieniec W.0 wraz z izolacją poziomą na ścianach fundamentowych wykonać w poziomie posadzki piwnic i na poziomie gruntu terenu zewnętrznego (na dwóch poziomach).

Konstrukcje, usługi inżynierskie Sławomir Sanejko			
Temat pracy:	Rozbudowa budynku Państwowej Szkoły Muzycznej I stopnia im. Witolda Lutosławskiego w Zambrowie wraz z rozbiórką i budową doziemnej linii kablowej nn zalicznikowej, doziemnej instalacji kanalizacji sanitarnej oraz budową doziemnej instalacji kanalizacji deszczowej z zbiornikiem na wodę deszczową, na działce nr 1475 przy ul. Aleja Wojska Polskiego 4	Nr rys.	K/2
Nazwa rys.	SCHEMAT KONSTRUKCYJNY PIWNICY I STROPU NAD PIWNICAMI	Skala	1:100
projektant	mgr inż. S.Sanejko	14.11.2014	
konstrukcje			
		podpisy	