Podciągi Poz.Ps.1/D.
skala 1:50

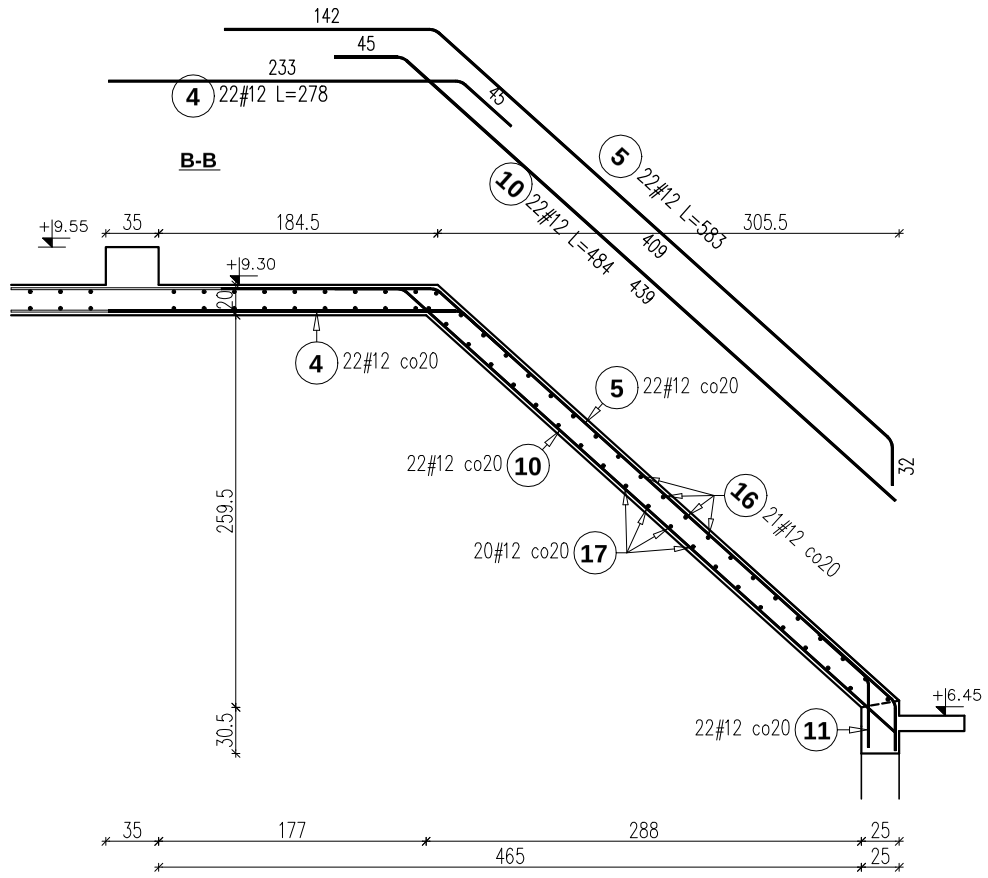

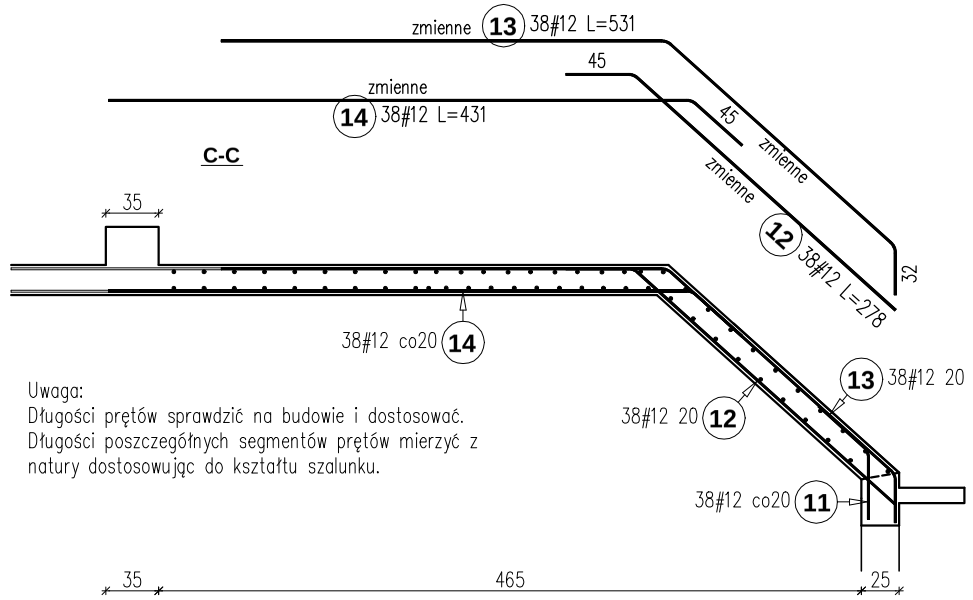

Uwaga:
Długości prętów sprawdzić na budowie i dostosować.
Długości poszczególnych segmentów prętów mierzyć z natury dostosowując do kształtu szalunku.

ZESTAWIENIE STALI				
Poz.	Stal # A-IIIN	Długość (mm)	ogółem	Długość łączna (m) A-IIIN # 12
1	12	4760	122	580,72
2	12	5350	61	326,35
3	12	6770	122	825,94
4	12	2780	22	61,16
5	12	5830	22	128,26
6	12	5700	61	347,70
8	12	880	164	144,32
9	12	12000	62	744,00
10	12	4840	22	106,48
11	12	900	60	54,00
12	12	2780	38	105,64
13	12	5310	38	201,78
14	12	4310	38	163,78
15	12	2710	40	108,40
16	12	6230	42	261,66
17	12	8410	20	168,20
Długość wg średnic (m)				4328,39
Masa 1 m pręta (kg/m)				0,89
Masa łączna wg średnic (kg)				3843,61
Masa łączna wg gatunku stali (kg)				3843,61
Ogółem (kg)				3843,61

Dodatkowe zbrojenie przy otworach

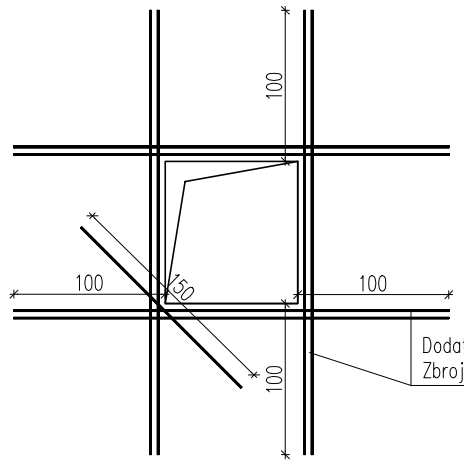

Dodatkowe zbrojenie przy otworach.
Zbrojenie góra i dołem prety #12co5cm

UWAGA:
- Rozpatrywać łącznie z opisem technicznym oraz projektami branżowymi;
- Rozpatrywać łącznie z rysunkami kontrukcyjnymi elementów;
- Na ścianach wykonać wieńce stropowe zgodnie z rysuniem szczegółowym wieńców;
- Stabilizacja zbrojenia wkładkami dystansowymi, ilość stali na stabilizacje zbrojenia nie została podana;
- Układ otoworów w płycie sprawdzić zgodnie z rysunkami branżowymi oraz ze schematami konstrukcyjnymi;
- Zbrojenie przechodzące przez otwory przeciąć i zagiąć w płytę;
- Przy otoworach rozmieścić dodatkowe pręty zgodnie z rysunkiem. Jeżeli na rysunku nie uwzględniono dodatkowego zbrojenia przy otworach, należy dołożyć pręty równe 0,5 przeciętych prętów po każdej stronie otworu;

Beton: B25
Stal: A-IIIN BSt500S
Otulina: c=2,0cm
grubość płyty: 18cm

OBIEKT:	Rozbudowa budynku Państwowej Szkoły Muzycznej I stopnia im. Witolda Lutosławskiego w Zambrowie na działce nr 1475 przy ul. Aleja Wojska Polskiego 4		Nr rys.	K/41
			Skala	1:50
Nazwa rys.	Podciągi Poz.Ps.1/D cz.2.		podpisy	
projektant	mgr inż. S. Sanejko	Upr.BL/106/91 PD-0052	14.11.2014	
opracował	mgr inż. J .Zasim			