


WYKAZ POMIESZCZEŃ ISTNIEJĄCEJ
CZĘŚCI BUDYNKU

Lp.	Nazwa pomieszczenia	Pow. w m ²
1.	Korytarz	26,45
2.	Sala	11,96
3.	Sala	11,58
4.	Łazienka	4,05
	Razem	54,04

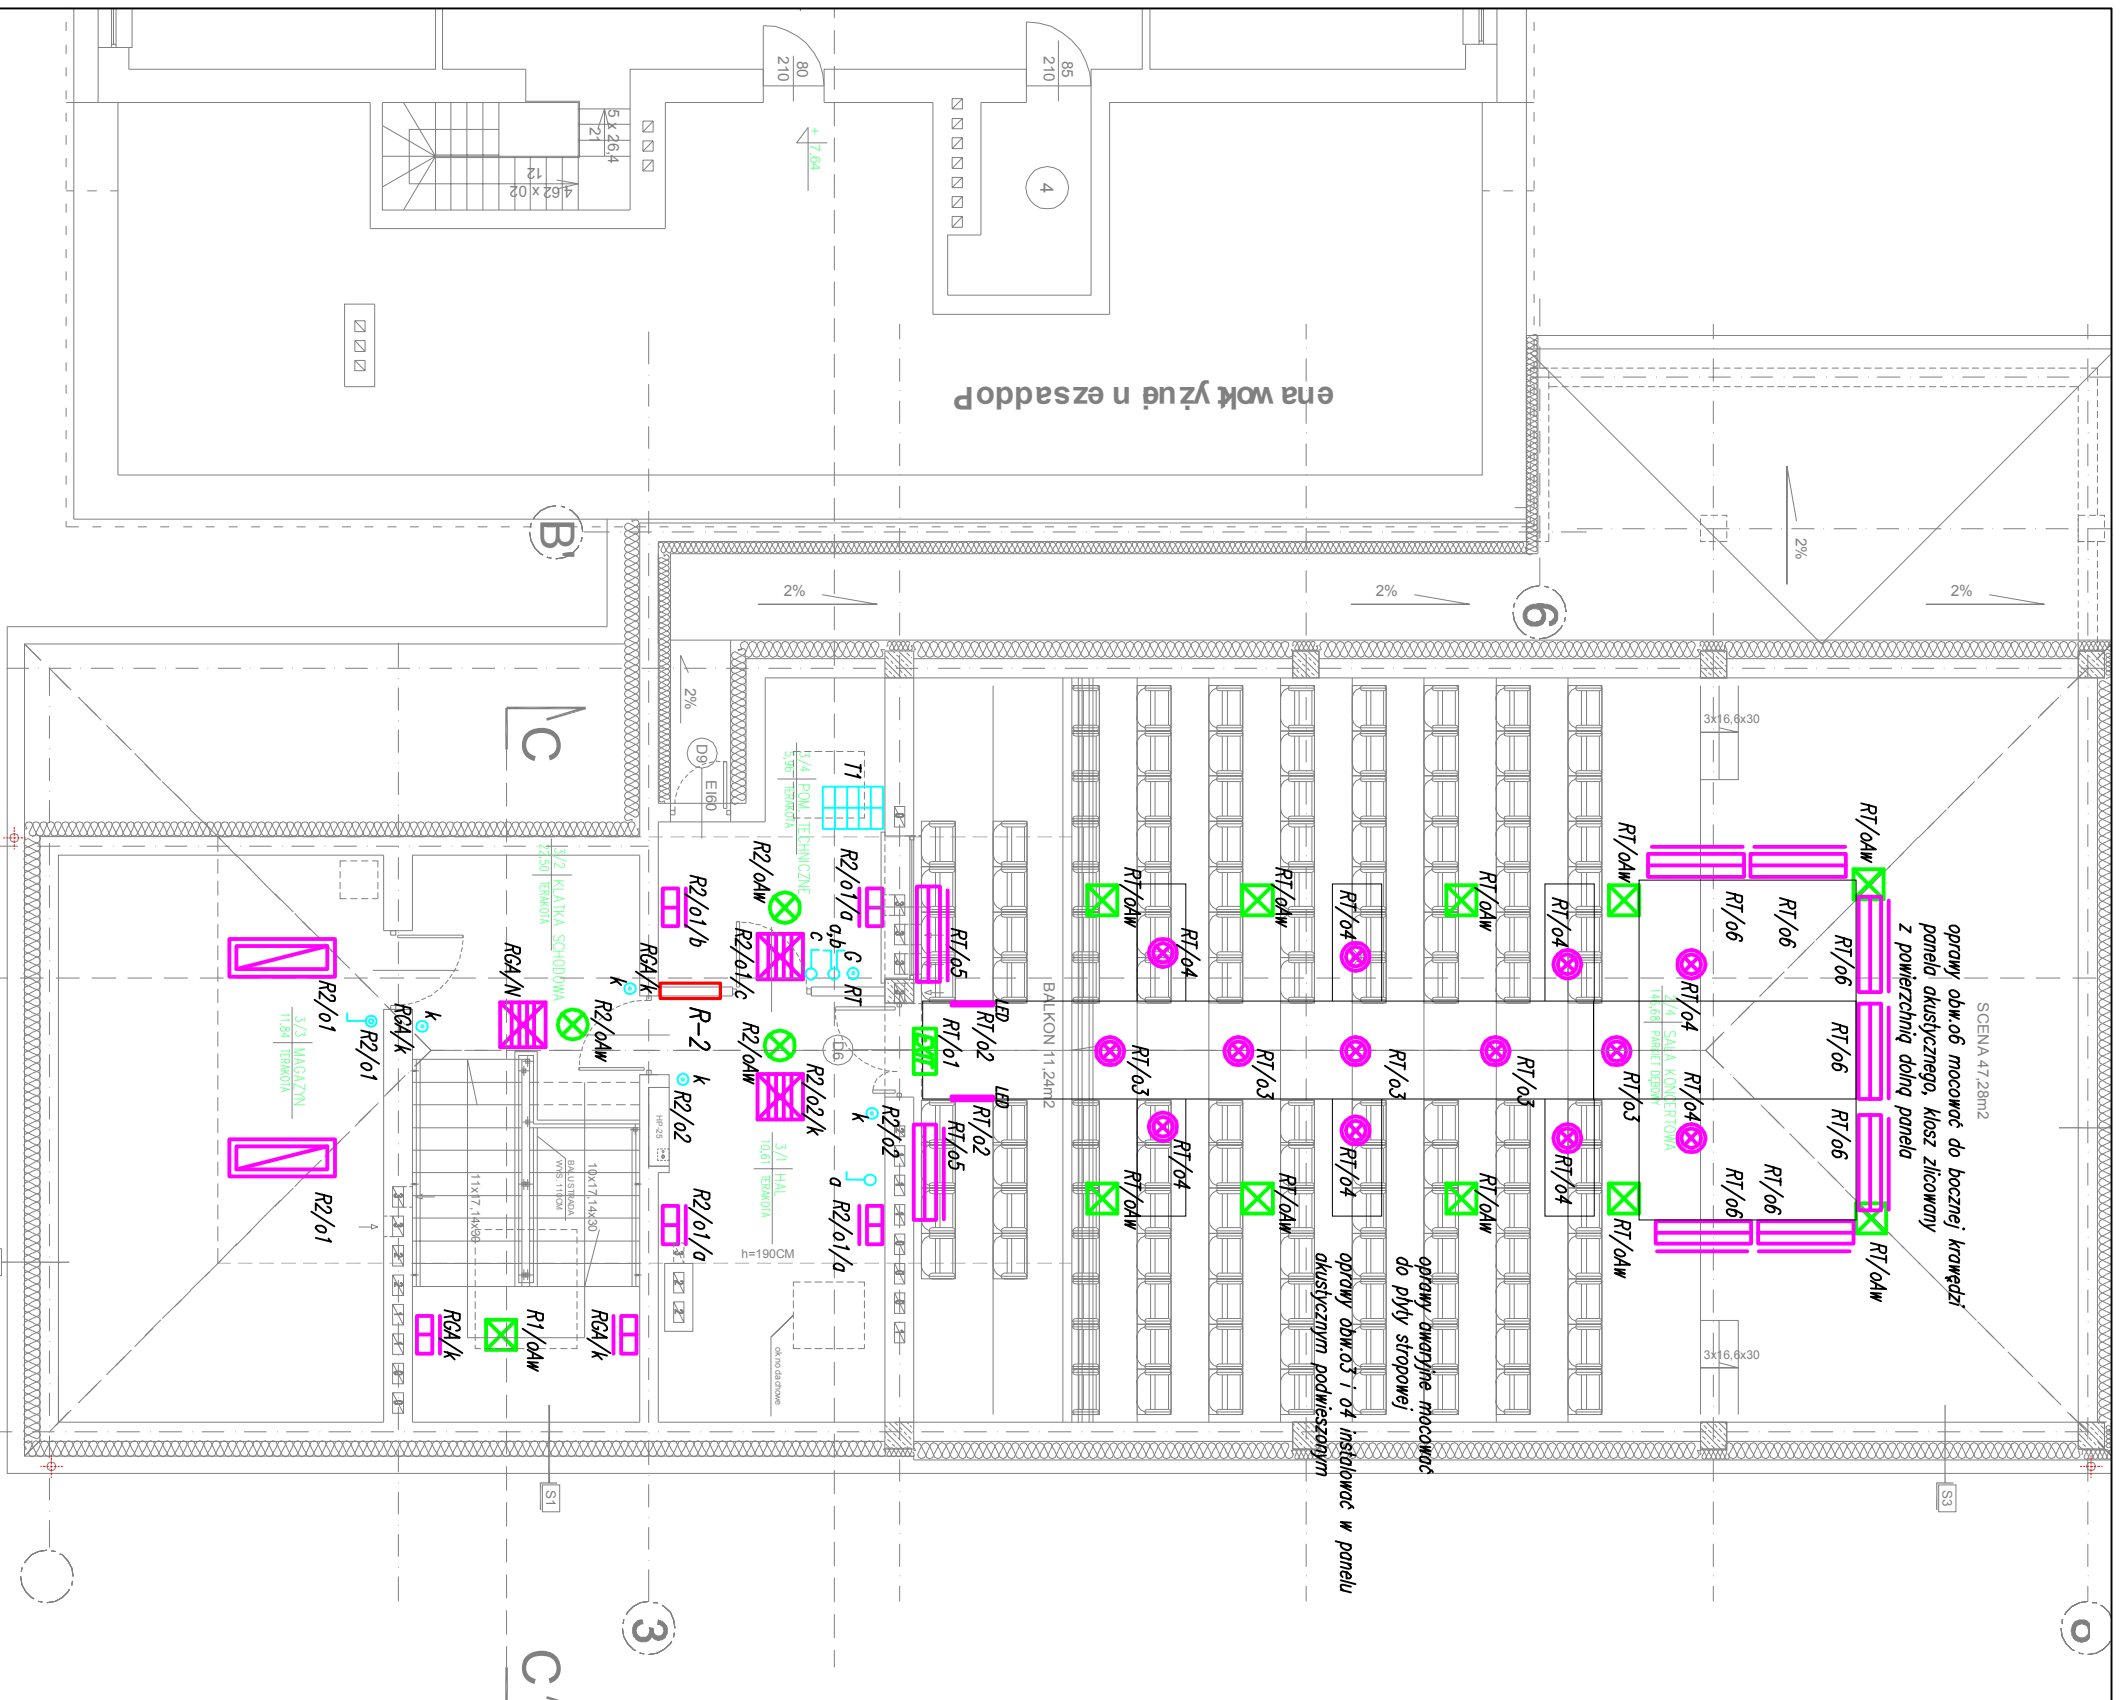

zespół przycisków 10-klawiszowy
systemu KNX
np. Triton 6320

Oznaczenia opraw na rzucie parteru

ONEGAN SIS USŁUGI PROJEKTOWE
ADAM DUBOWSKI
TEL. 517 94 54 55



"STUDIO ARCHITEKTURY" Lech Ryszawa

Umowa nr
1/2014

Obiekt:
Rozbudowa budynku Państwowej Szkoły Muzycznej I stopnia
Im. Witolda Lutosławskiego w Zambrowie na działce nr 1475
przy ul. Aleja Wojska Polskiego 4.

Nr rys. **5/22**
Skala 1:100

Nazwa rys. **RZUT PODDASZA - instalacje oświetleniowe**

podpisz

projektant mgr inż. Adam Dubowski

Upr. BŁ/318/89
PDL/E/-0299/01

10.11.2014