


# RZUT PODDASZA SKALA 1:100

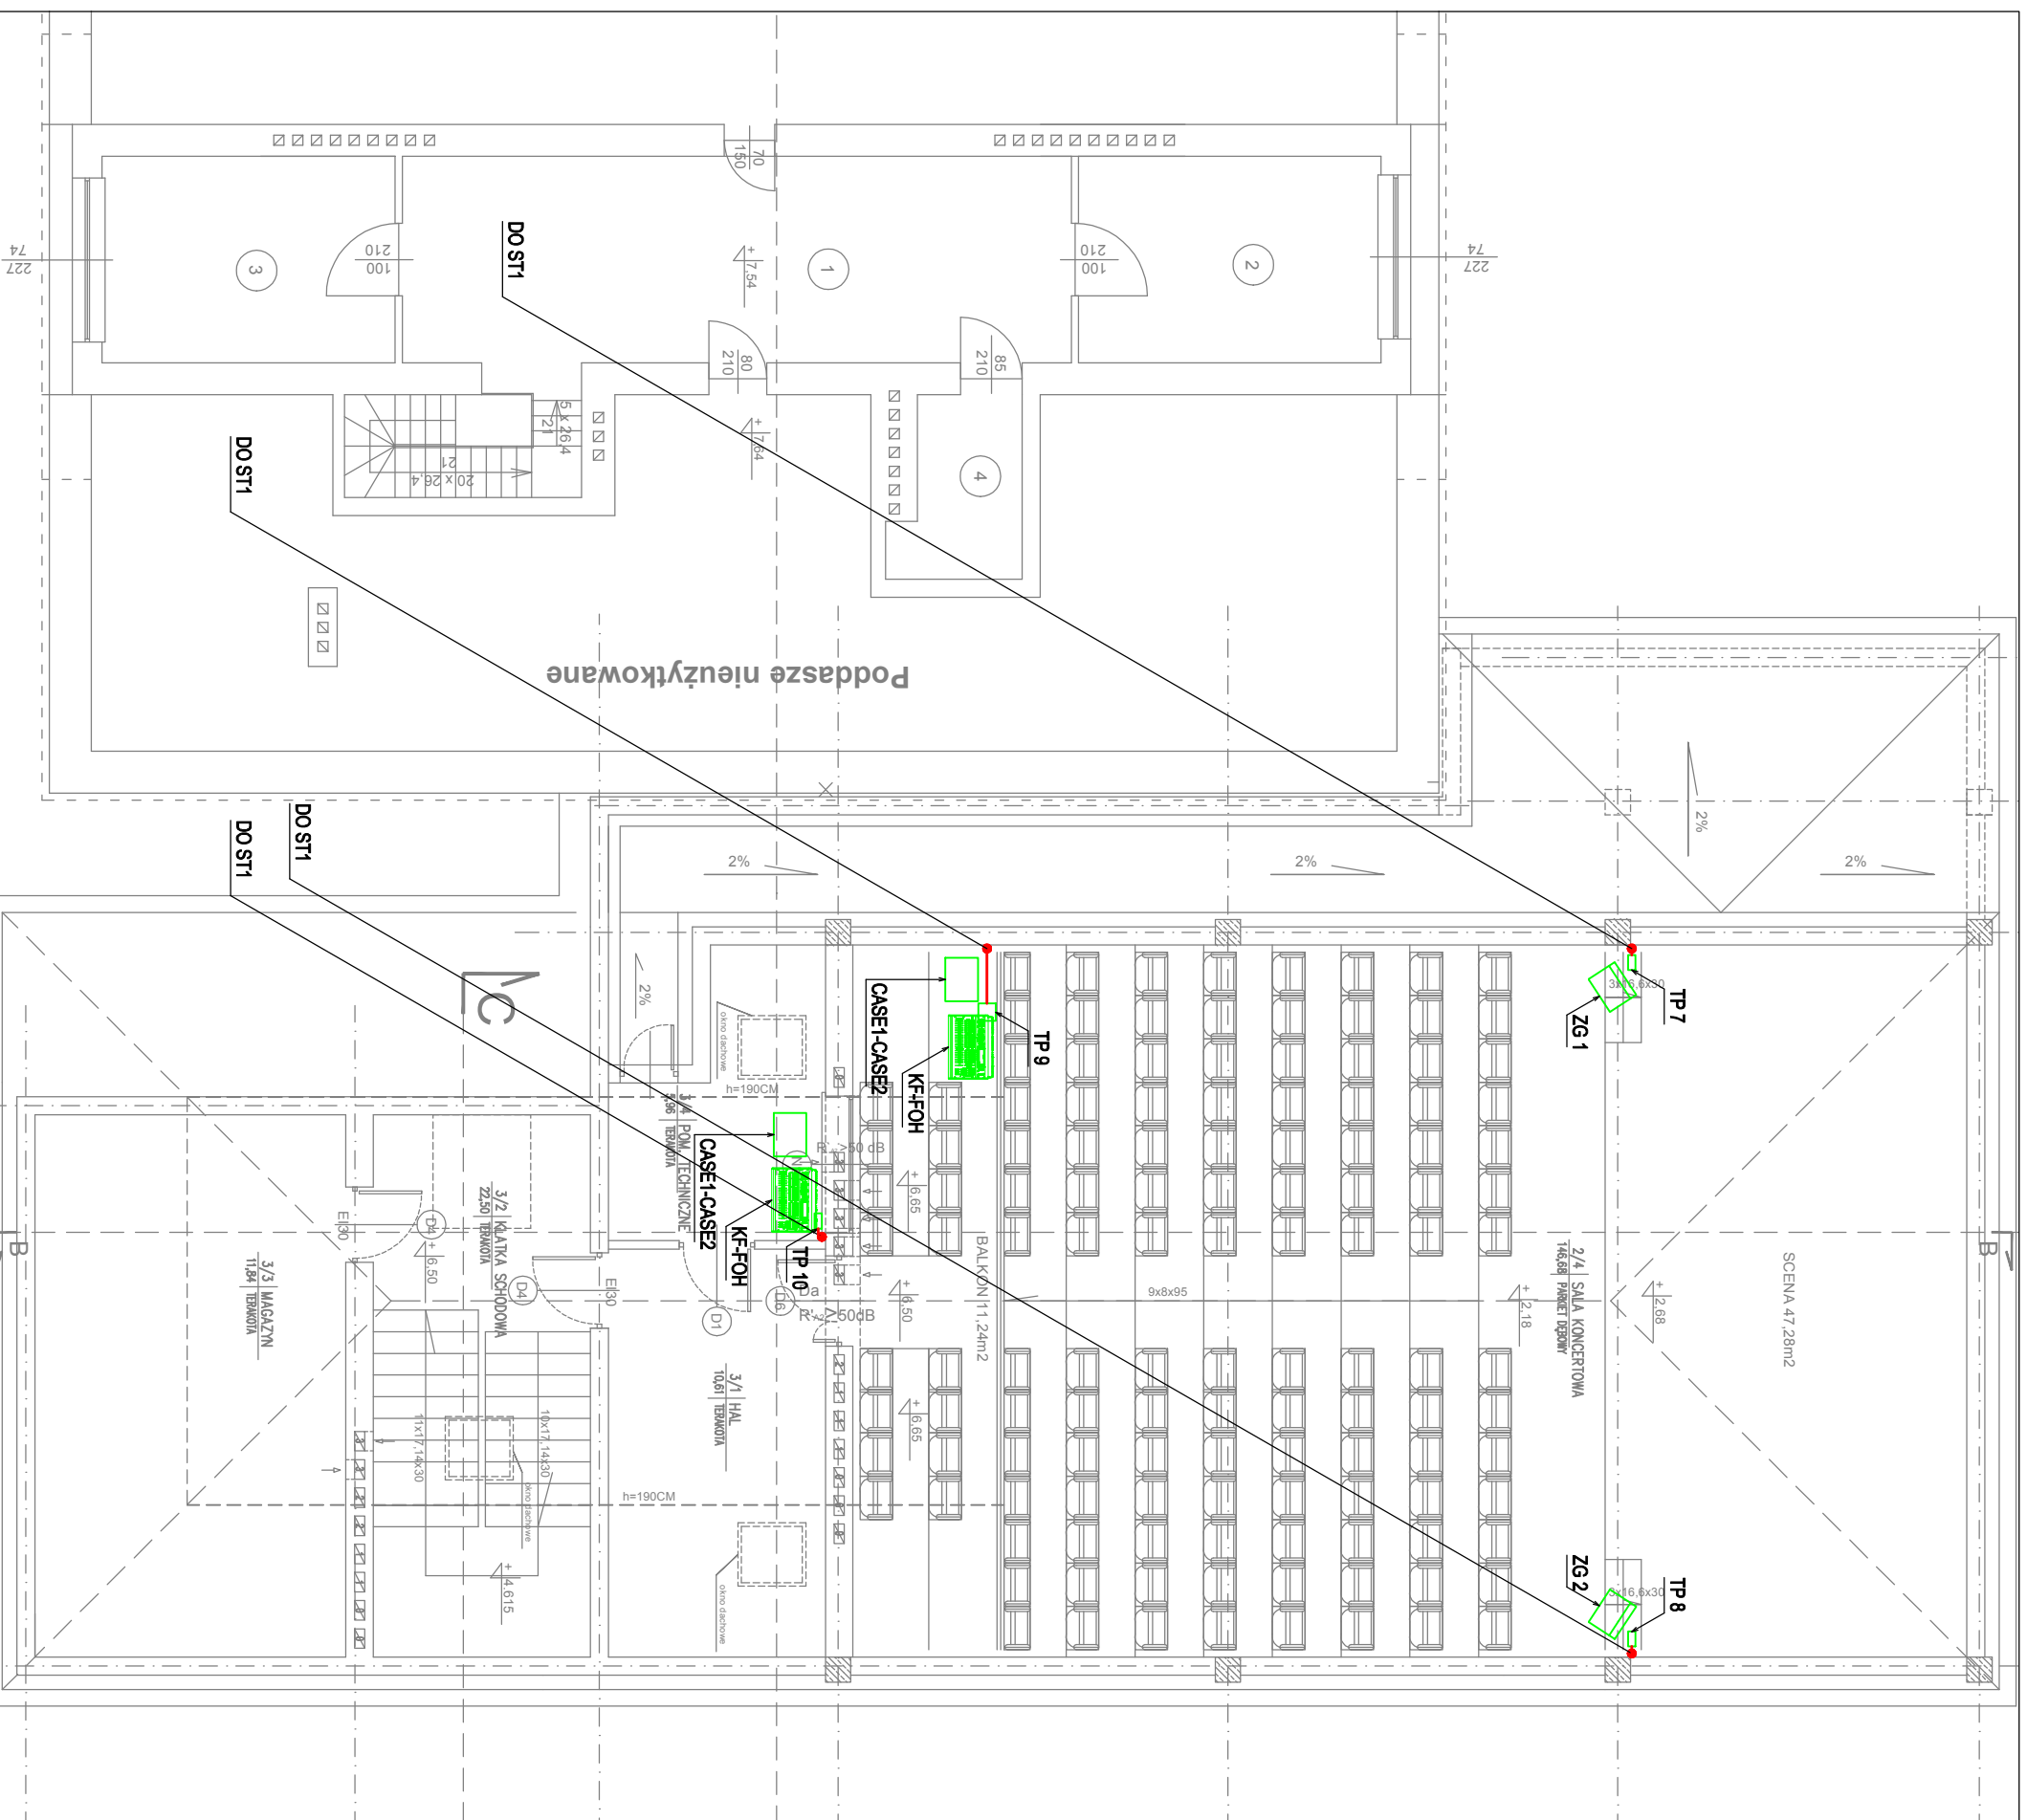

Legenda oznaczeń systemu nagłośnienia scenicznego:

- ZG-x - Zestaw głośnikowy nagłośnienia widowni
- TP-x - Przyłącza sygnałowe
- KF-FOH - Konsola foniczna
- CASEx - Skrzynia transportowa

Wp. asystentów z:  
 "SOUND DESIGN" Sylwester Wojcieszak  
 02-487 Warszawa, ul. Miłkowska 5, tel. +48 603 473 939  
 "OMEGA" SIS USŁUGI PROJEKTOWE  
 ADAM DUBOWSKI  
 TEL. 517 54 54 55

SIECI INSTALACJE SYSTEMY

"STUDIO ARCHITEKTURY" Lech Ryszawa		Umowa nr 1/2014	
Objekt:	Rozbudowa budynku Państwowej Szkoły Muzycznej I stopnia im. Witolda Lutosławskiego w Zambrowie na działce nr 1475 przy ul. Aleja Wojska Polskiego 4.	Nr rys.	3
Nazwa rys.	ROZMIESZCZENIE ELEMENTÓW SYSTEMU NAGŁOŚNIENIA NA RZUCIE PODDASZA	Skala	1:100
Projektant	mgr inż. Adam Dubowski	Podpisy	
	Upr. B/L/318/98 PDL/IE/0299/01		
	10.11.2014		