


PRZEKRÓJ B-B SKALA 1:100

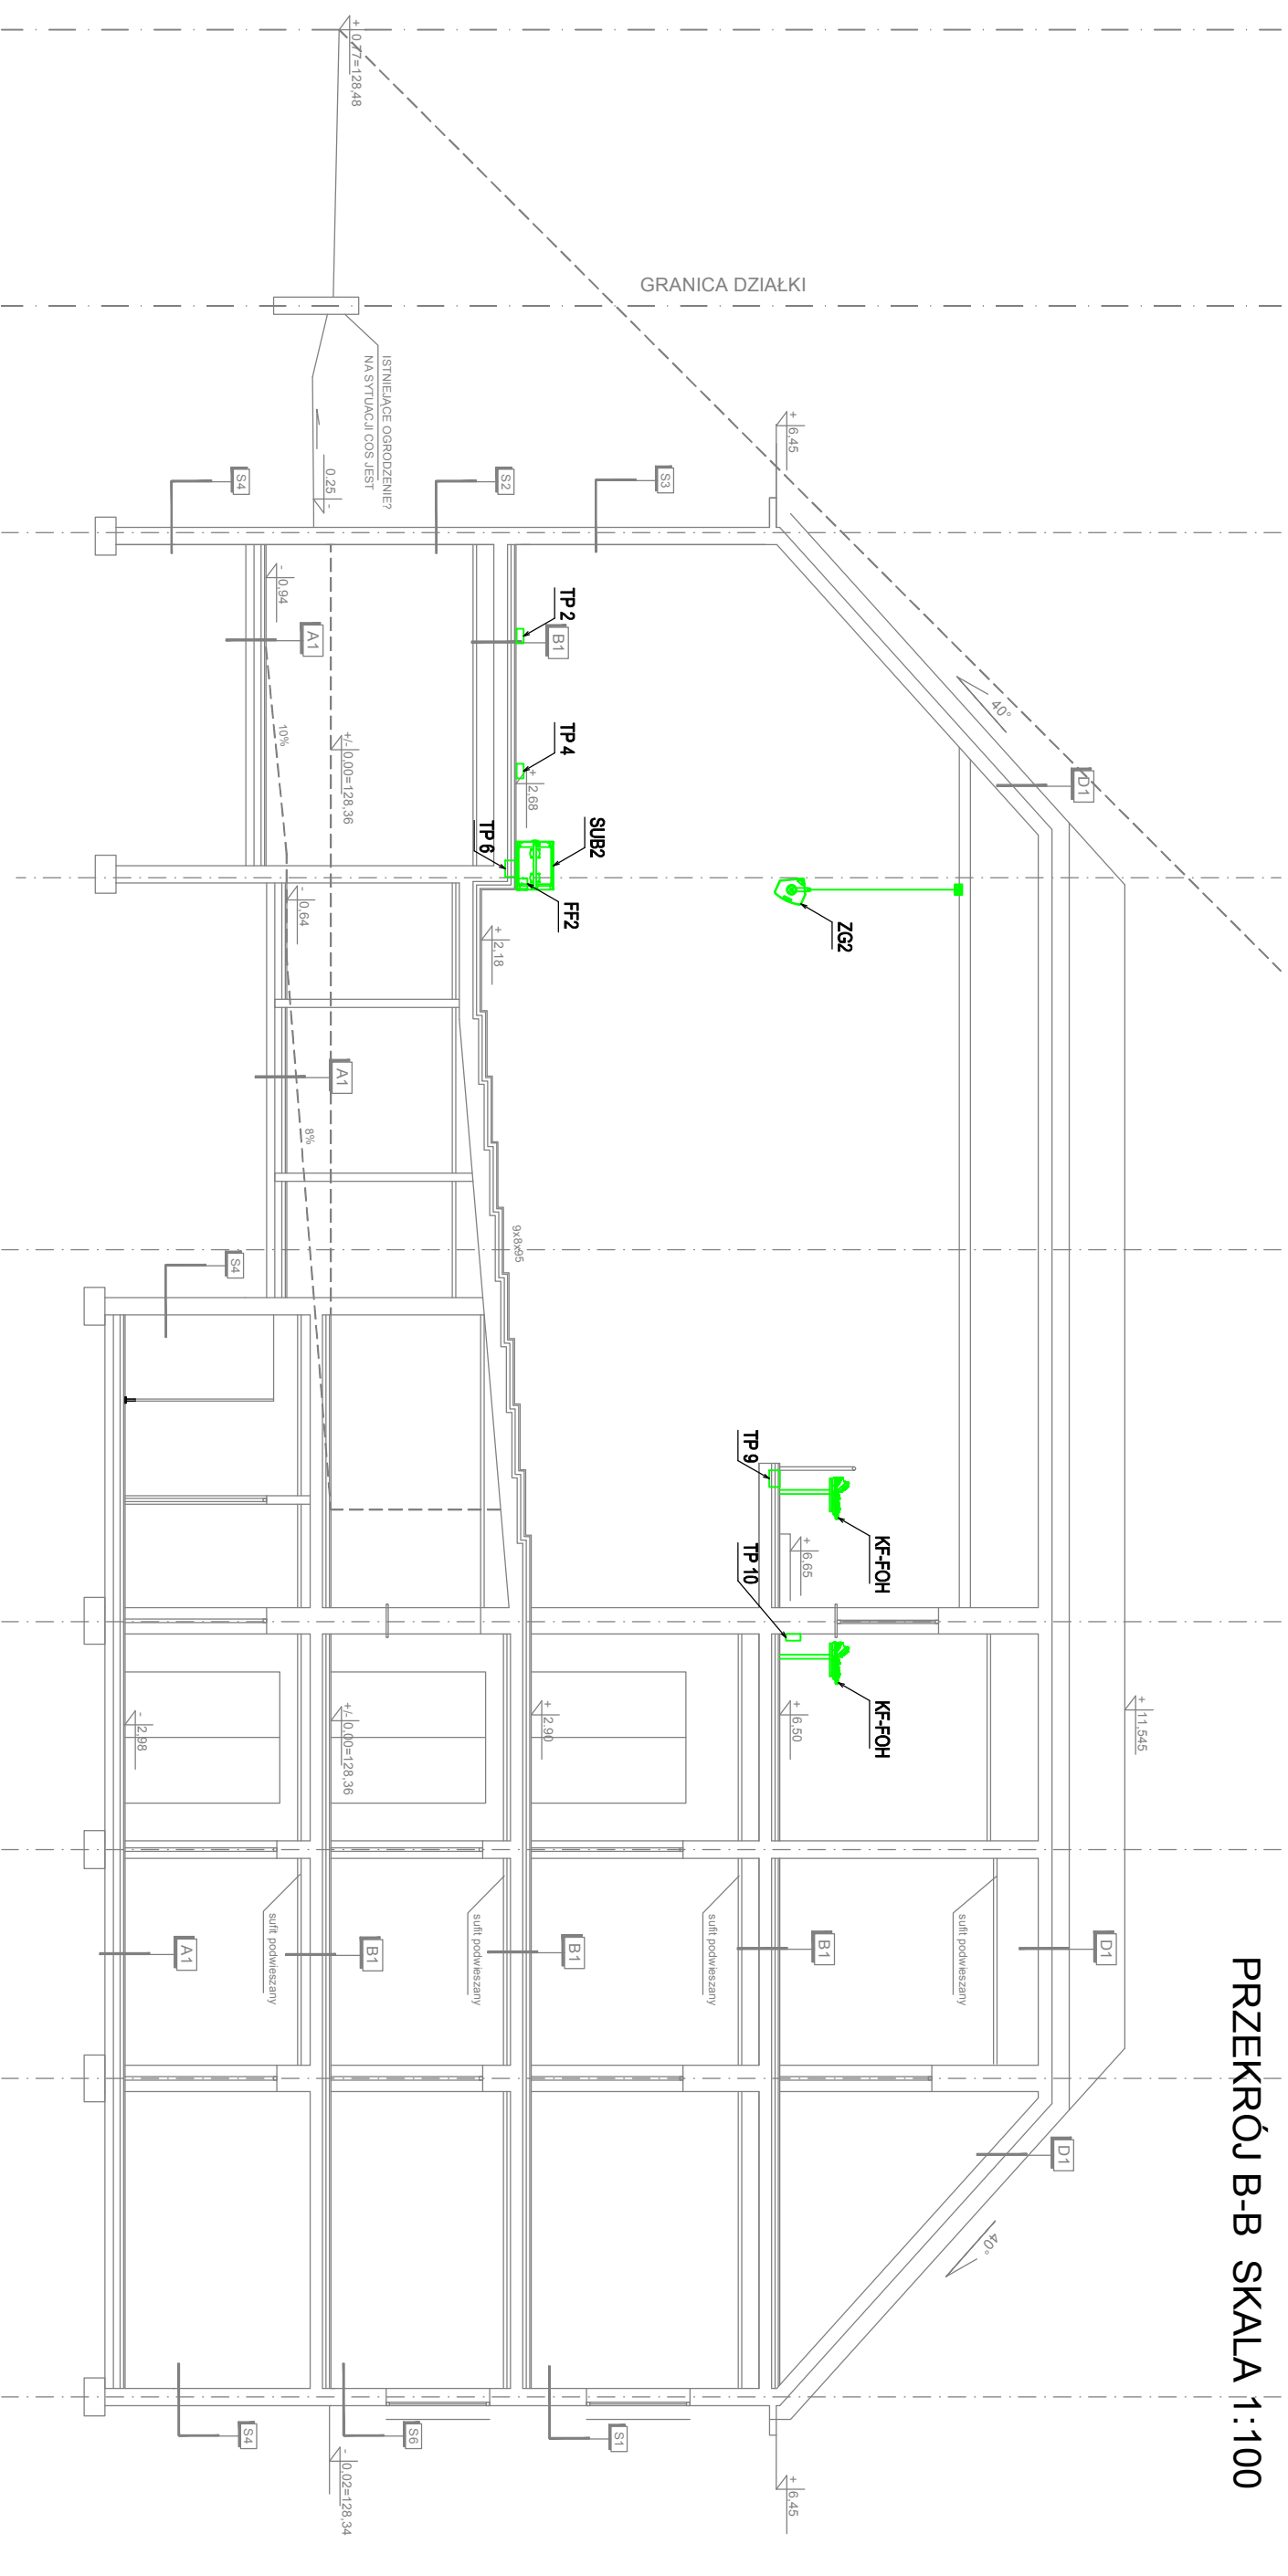


Legenda oznaczeń systemu nagłośnienia scenicznego:

- ZG-x - Zestaw głośnikowy nagłośnienia widowni
- SUB-x - Zestaw głośnikowy niskotonowy
- FF-x - Zestaw głośnikowy nagłośnienia frontfill
- KF-FOH - Konsola foniczna
- TP-x - Przyłącza sygnałowe

Wzrost: 170 cm
 Wzrost: 170 cm
 Wzrost: 170 cm
 Wzrost: 170 cm
 Wzrost: 170 cm

Wzrost: 170 cm
 Wzrost: 170 cm
 Wzrost: 170 cm
 Wzrost: 170 cm
 Wzrost: 170 cm

Wzrost: 170 cm
 Wzrost: 170 cm
 Wzrost: 170 cm
 Wzrost: 170 cm
 Wzrost: 170 cm

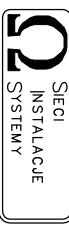

"STUDIO ARCHITEKTURY" Lech Ryszawa		Umowa nr 1/2014	
Objekt:	Rozbudowa budynku Państwowej Szkoły Muzycznej I stopnia im. Witolda Lutosławskiego w Zambrowie na działce nr 1475 przy ul. Aleja Wojska Polskiego 4.	Nr rys.	4
Nazwa rys.	ROZMIESZCZENIE ELEMENTÓW SYSTEMU NAGŁOSNIENIA NA PRZEKROJU B-B	Skala	1:100
Projektant	mgr inż. Adam Dubowski	Podpisy	
Upr. B.L/318/99	P.D.L/E/4299/01	10.11.2014	