


Budynek istniejący

Budynek projektowany

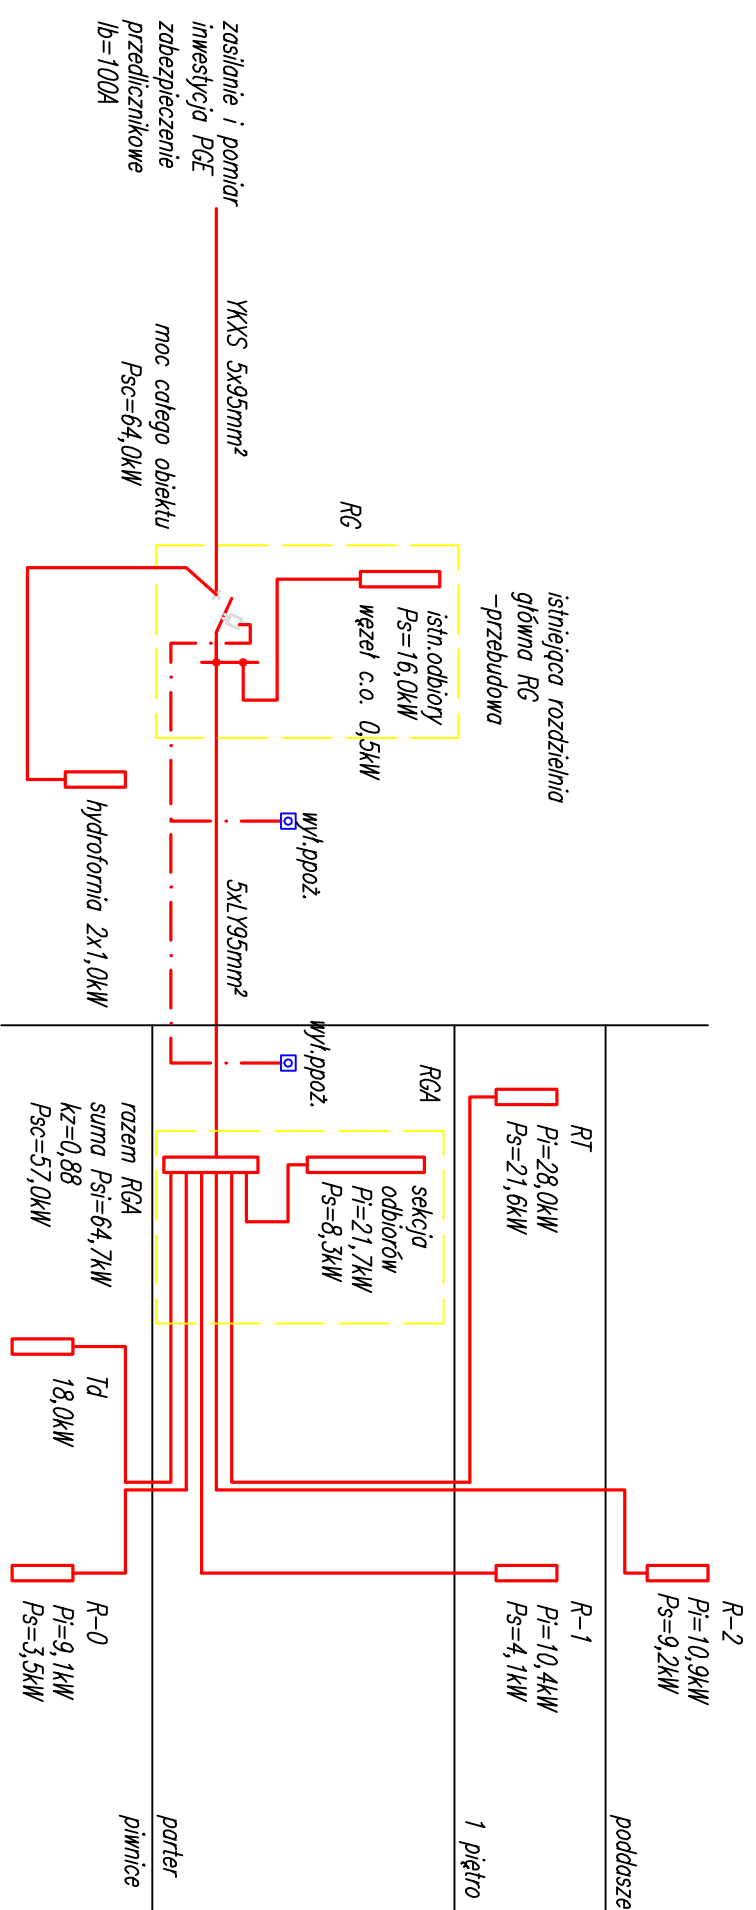

OCHRONA PRZED DOTYKIEM POŚREDNIM -  
-SAMOZNNNE WYŁĄCZENIE ZASILANIA  
W UKŁADZIE SIECIOWYM TN-C-S  
W obwodach odbiorczych stosować  
wyłączniki ochronne różnicowoprądowe

"STUDIO ARCHITEKTURY" Lech Ryszawa		Umowa nr 1/2014	
Temat pracy: Rozbudowa budynku Państwowej Szkoły Muzycznej I stopnia im. Witolda Lutosławskiego w Zambronie wraz z rozbiórka i budową doziemnej linii kablowej nN zalicznikowej, doziemnej instalacji kanalizacji sanitarnej oraz budowę doziemnej instalacji kanalizacji deszczowej z zbiornikiem na wodę deszczową V= m <sup>3</sup> , na działce nr 14/75 przy ul. Aleja Wojska Polskiego 4		Nr rys. <b>E/6</b>	
Skala		-	
Nazwa n/s. <b>SCHEMAT ZASILANIA</b>			
projektant mgr inż. A. Dębowski		Upř. BL/318/89	
inst. elektryczne sprawdzający inż. K. Jurkowski		PDL/IE/0299/01	
		10.10.2014	
		Upř. BL/329/73	
		PDL/IE/0560/01	
		podpisy	