Rama w osi 6.
skala 1:50

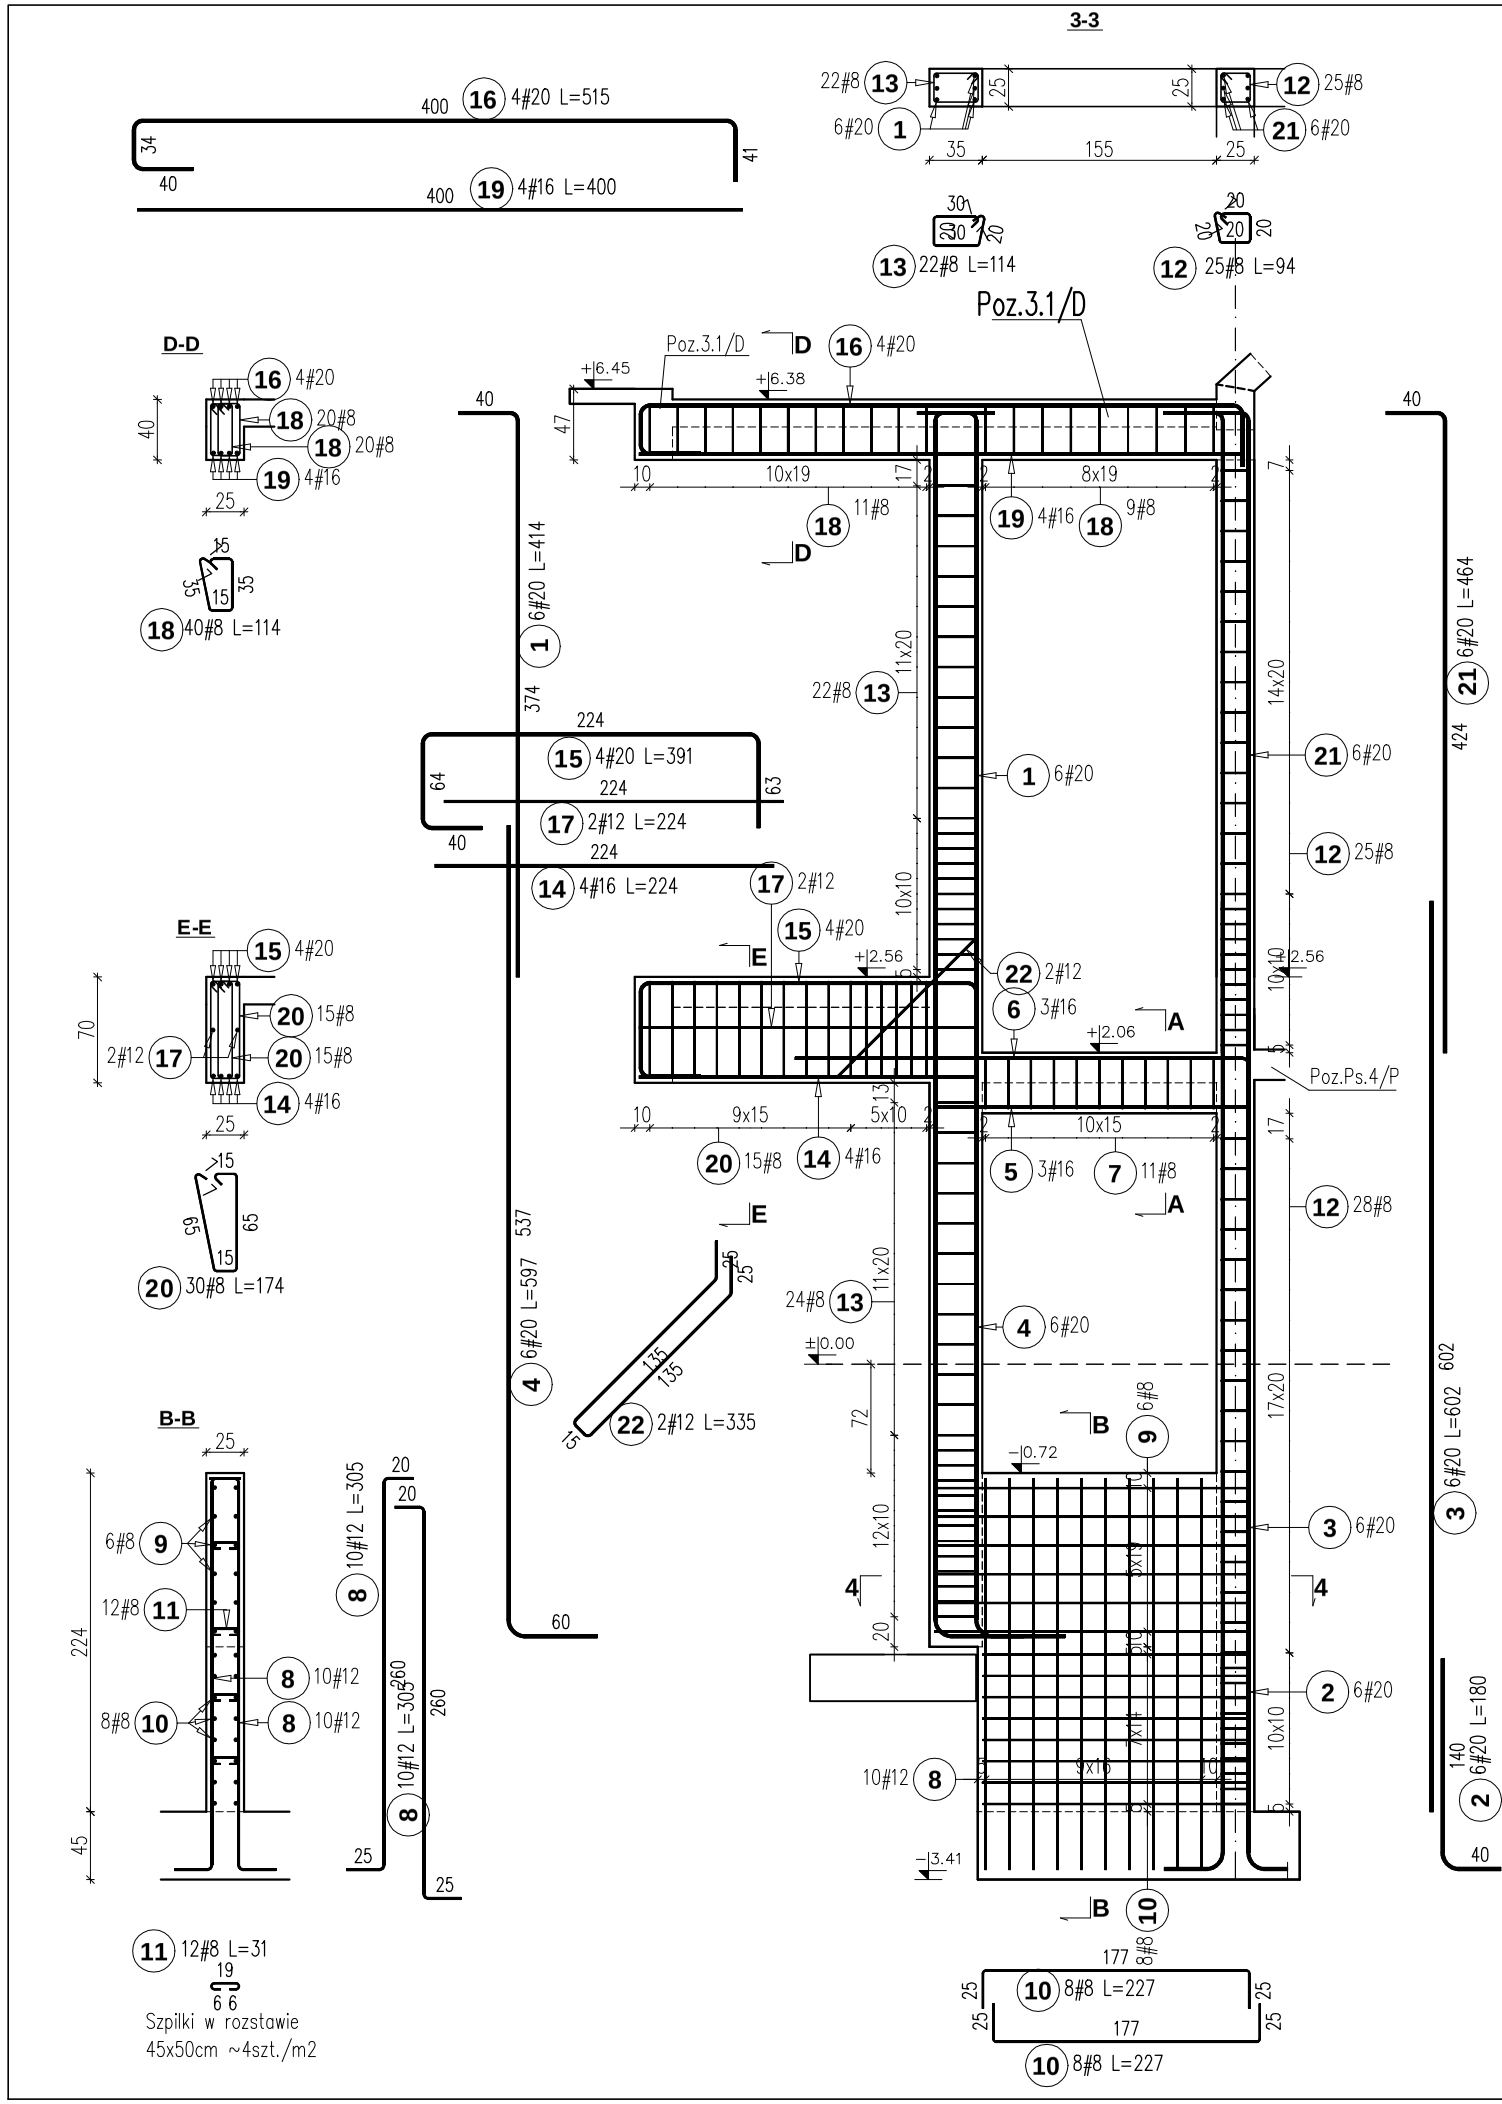

ZESTAWIENIE STALI							
Poz.	Stal #	Długość (mm)	ogółem	Długość łączna (m)			
				A-IIIN			
	A-IIIN			# 8	# 12	# 16	# 20
1	20	4140	6				24,84
2	20	1800	6				10,80
3	20	6020	6				36,12
4	20	5970	6				35,82
5	16	2090	3			6,27	
6	16	3350	3			10,05	
7	8	1240	11	13,64			
8	12	3050	20		61,00		
9	8	2390	12	28,68			
10	8	2270	16	36,32			
11	8	310	12	3,72			
12	8	940	53	49,82			
13	8	1140	46	52,44			
14	16	2240	4			8,96	
15	20	3910	4				15,64
16	20	5150	4				20,60
17	12	2240	2		4,48		
18	8	1140	40	45,60			
19	16	4000	4			16,00	
20	8	1740	30	52,20			
21	20	4640	6				27,84
22	12	3350	2		6,70		
Długość wg średnic (m)				282,42	72,18	41,28	171,66
Masa 1 m pręta (kg/m)				0,40	0,89	1,58	2,47
Masa łączna wg średnic (kg)				111,56	64,10	65,22	424,00
Masa łączna wg gatunku stali (kg)				664,87			
Ogółem (kg)				664,87			

Beton: C20/25 (B25)
Stal: A-IIIN BSt500S
Otulina: c=2,5cm

OBIEKT:	Rozbudowa budynku Państwowej Szkoły Muzycznej I stopnia im. Witolda Lutosławskiego w Zambrowie na działce nr 1475 przy ul. Aleja Wojska Polskiego 4			Nr rys.	K/13
				Skala	1:50
Nazwa rys.	**Rama w osi 6.**			podpisy	
projektant	*mgr inż. S. Sanejko*	Upr.BŁ/106/91 PD-0052	14.11.2014		
opracował	*mgr inż. J .Zasim*				