


KS.1, KS.2
SKALA 1:25

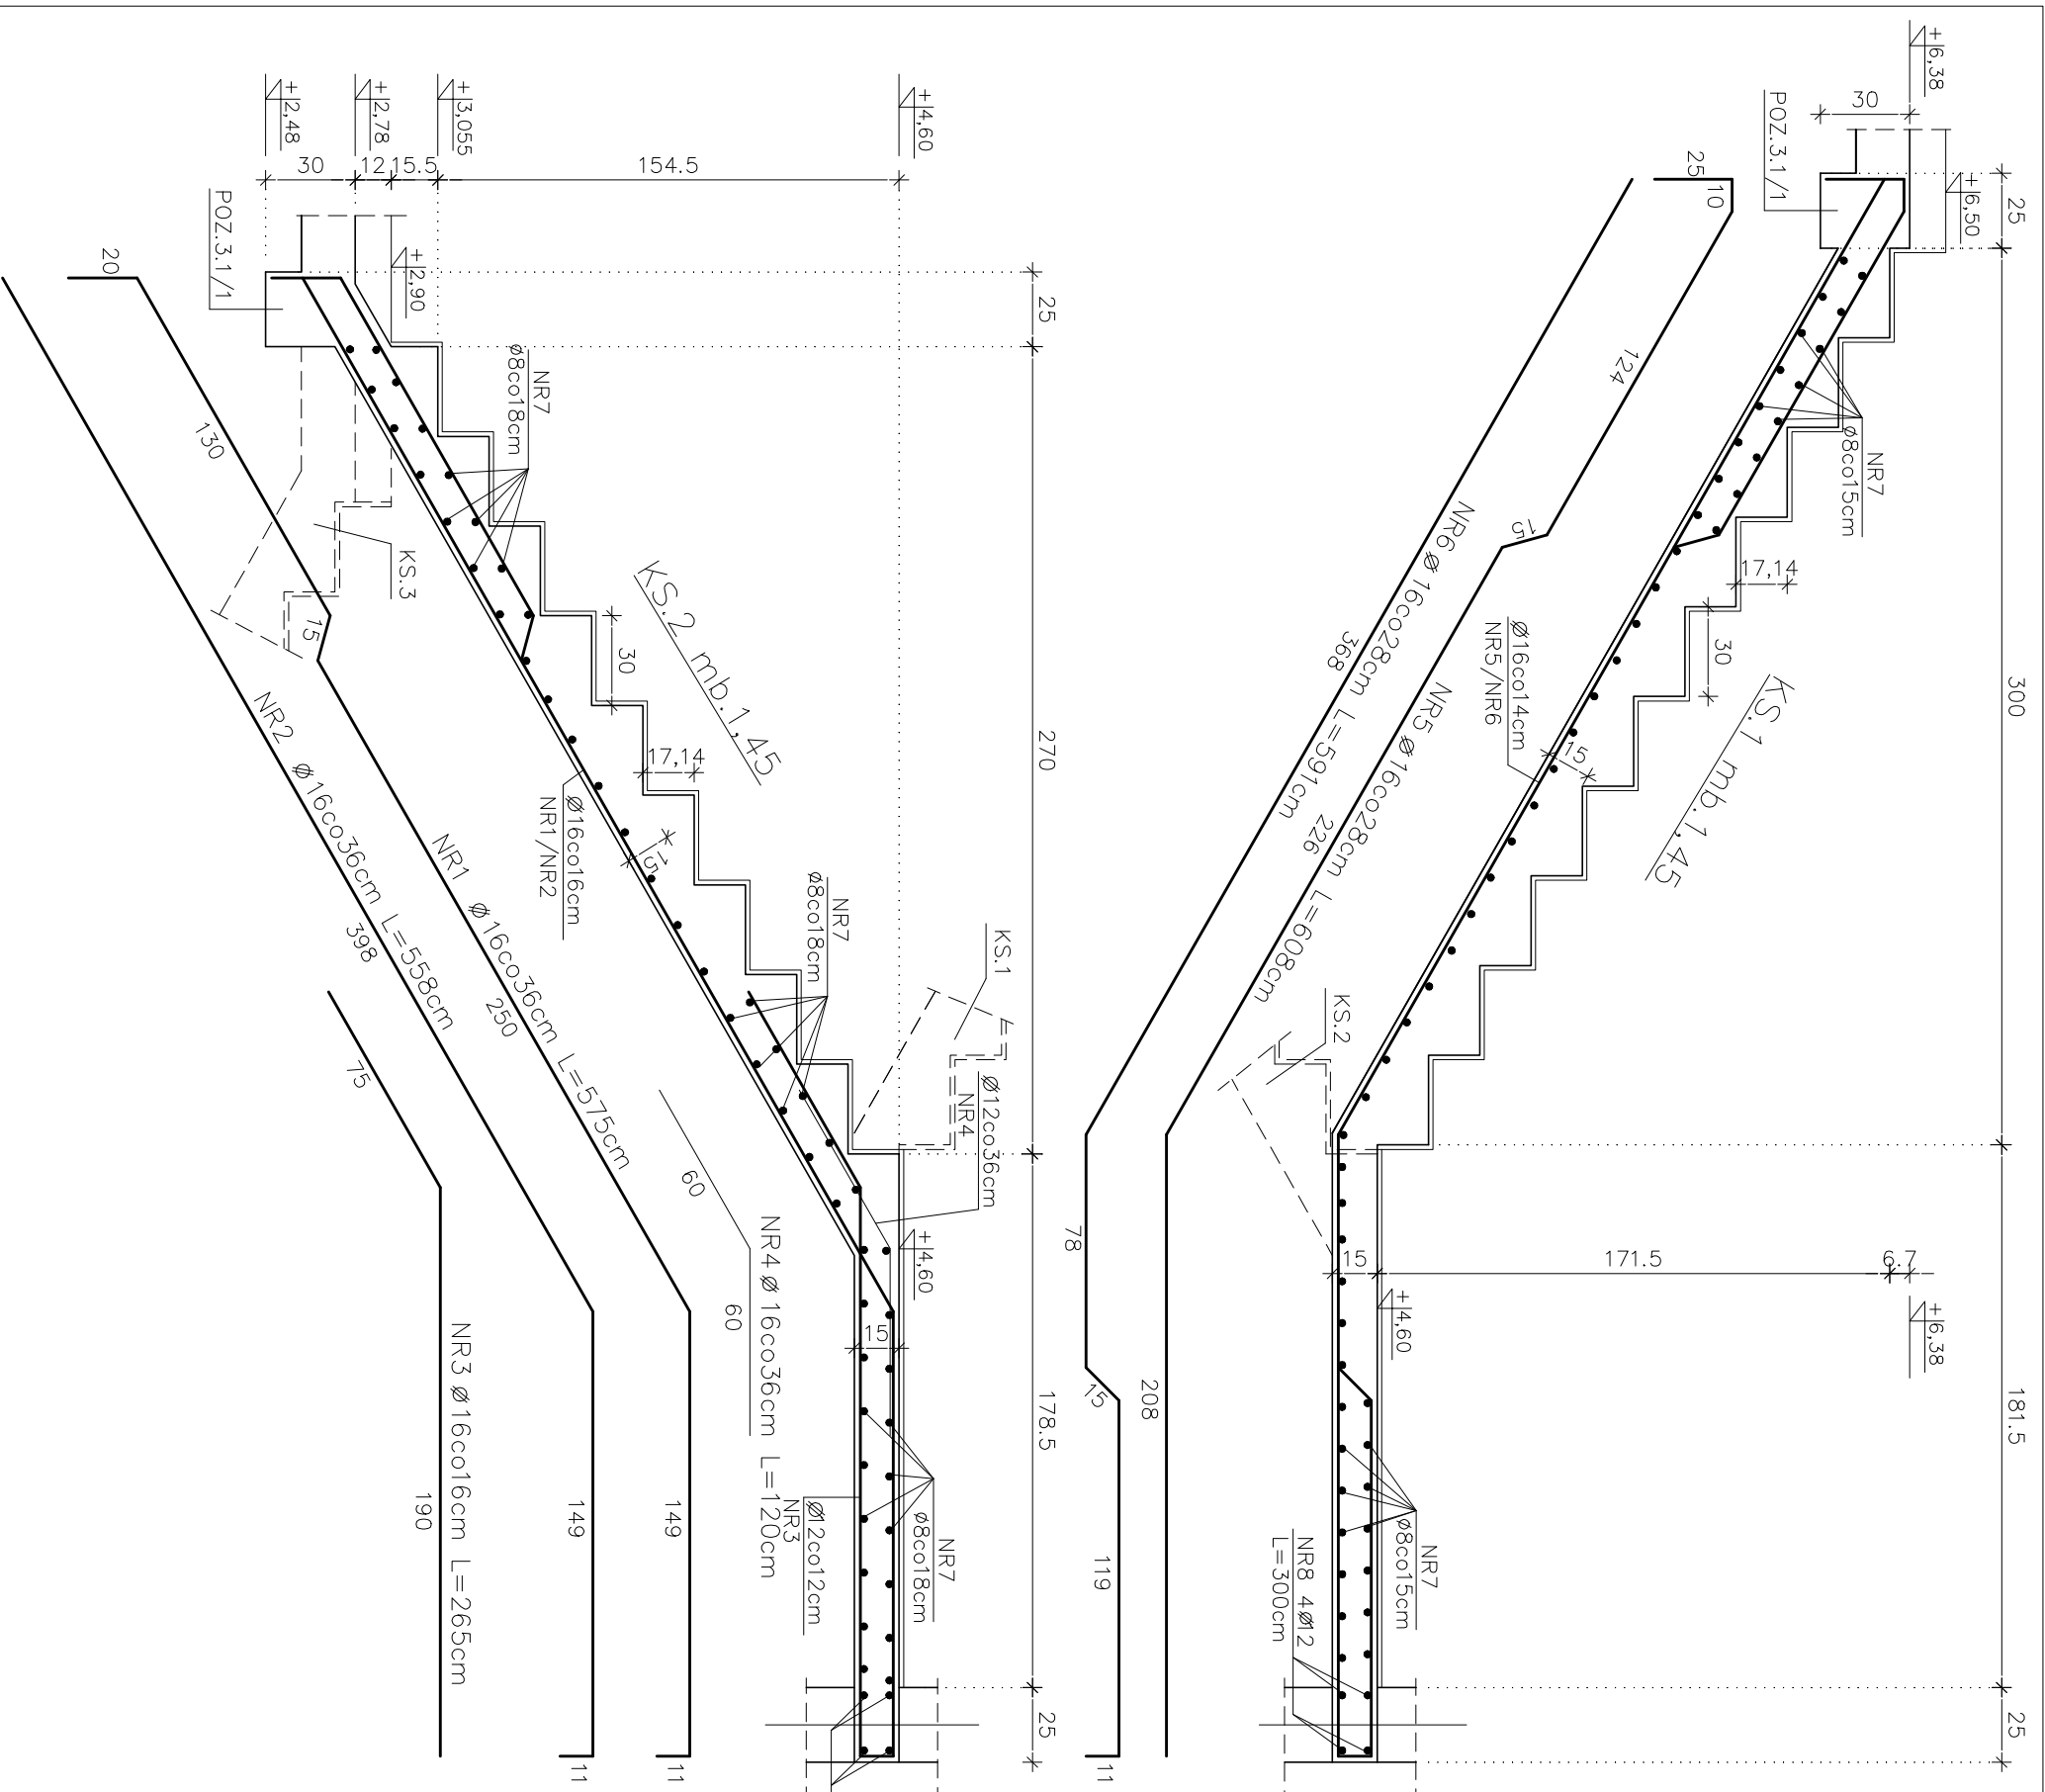

KS.1, KS.2		Summary czarna długość pręta [m]		
Numer	Srednica [mm]	Stal	Stal	Stal
	8	12	16	A0
Pole przekroju [cm ²]		0,50	1,13	2,01
Długość pręta [cm]		4	5	10
1	-	575	4	8
2	-	558	5	12
3	-	265	10	-
4	-	120	5	-
5	-	608	6	-
6	-	591	5	-
7	149,5	-	mb.	-
8	-	-	mb.	-
Długość razem [m]		150	12	149
Masa jednostkowa [kg/m]		0,395	0,888	1,578
Masa razem [kg]		58,99	10,65	235,85
Masa wg gatunków stali [kg]		58,99	246,50	
MASA CALKOWITA [kg]		305,49		

Beton: C20/25 (B25)
Stal: A-IIIN BS1500S
A-0 ST0S-b
Otulina: c=2,0cm

OBIEKT:		Rozbudowa budynku Państwowej Szkoły Muzycznej I stopnia im. Witolda Lutosławskiego w Zambrowie na działce nr 1475 przy ul. Aleja Wojska Polskiego 4		Nr rys.	K128
Nazwa rys.		Schody Poz.KS.1, KS.2.		Skala	1:25
projektant	mgr inż. S. Sanejko	Upr.BU/100/91	14.11.2014	podpisy	
opracował	mgr inż. Daria Zasiim	PD-0052			