UWAGA:
W płycie nadszybia umieścić haki montażowe zgodnie z wytycznymi producenta dźwigu windy.

SZYB WINDOWY
SKALA 1:25

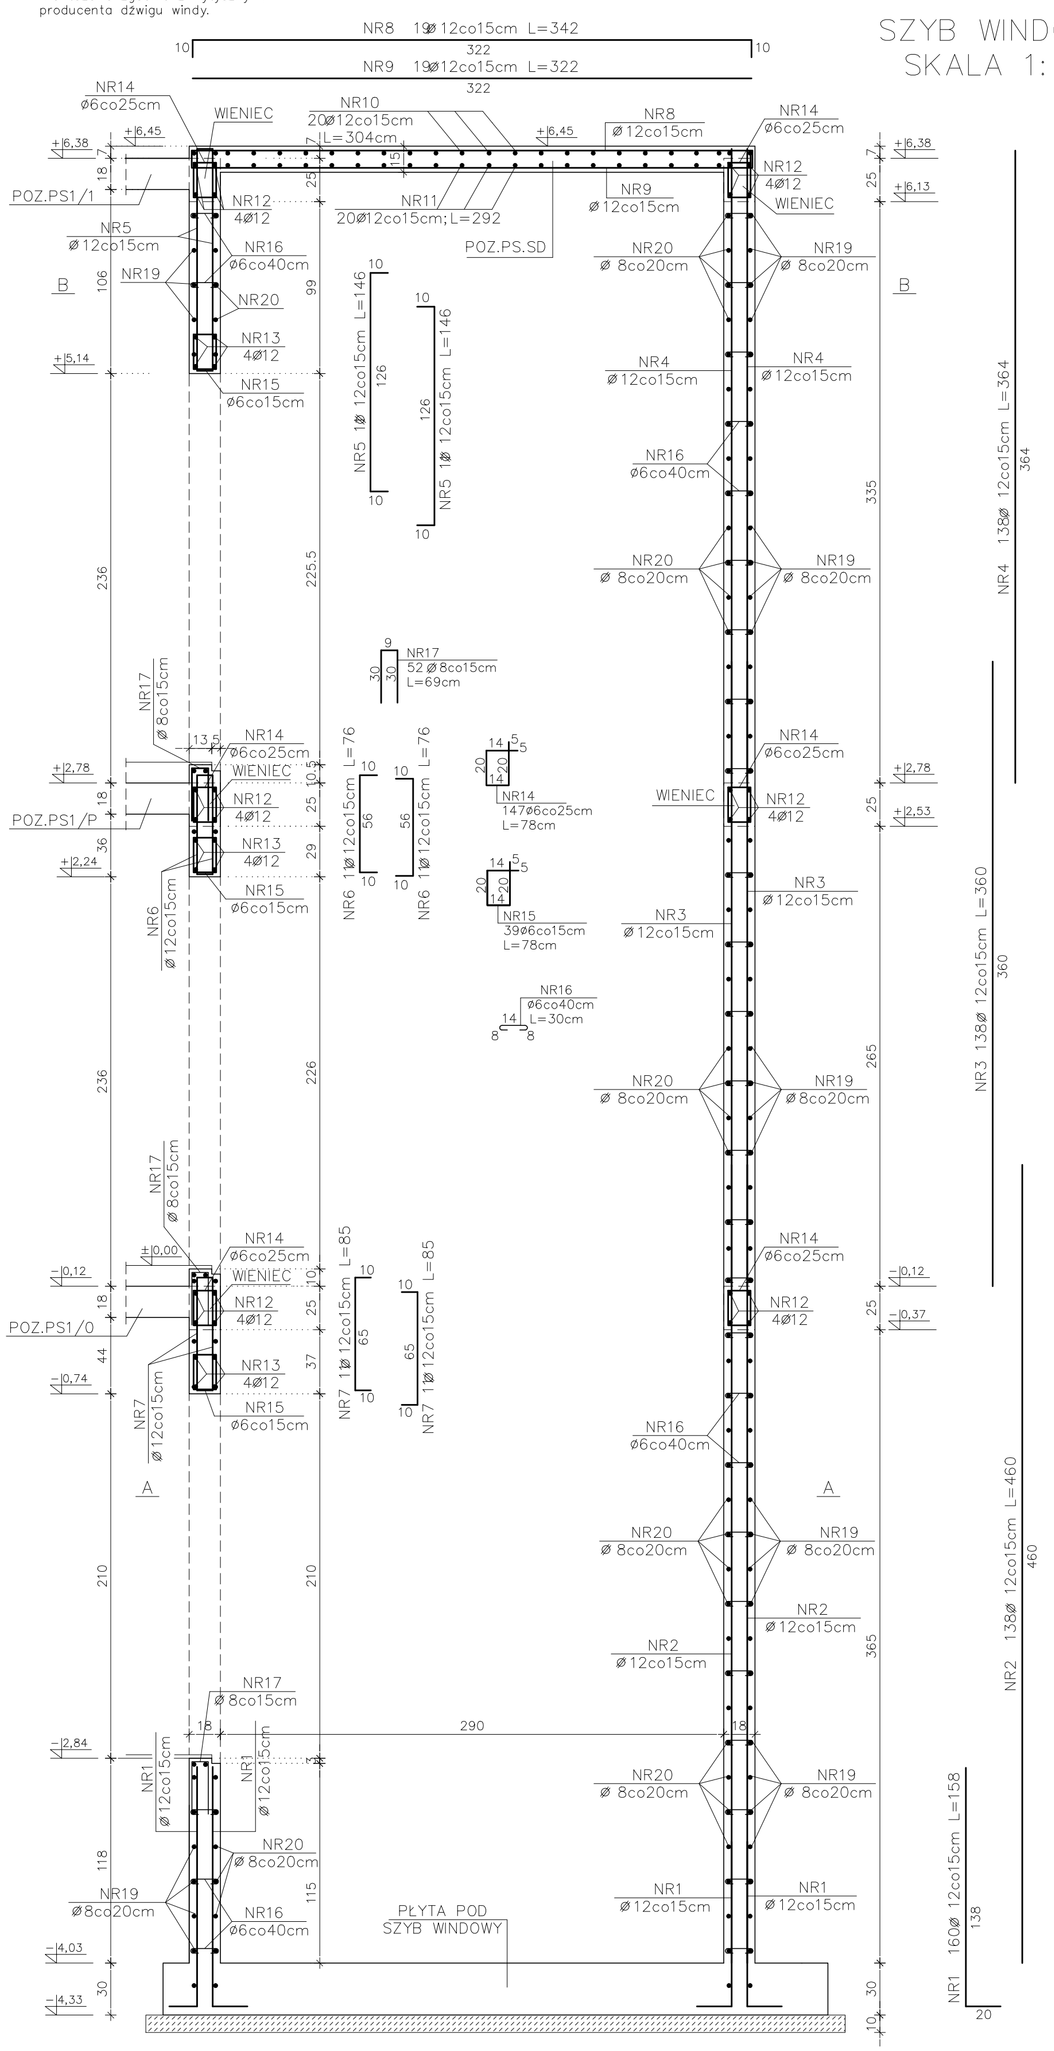

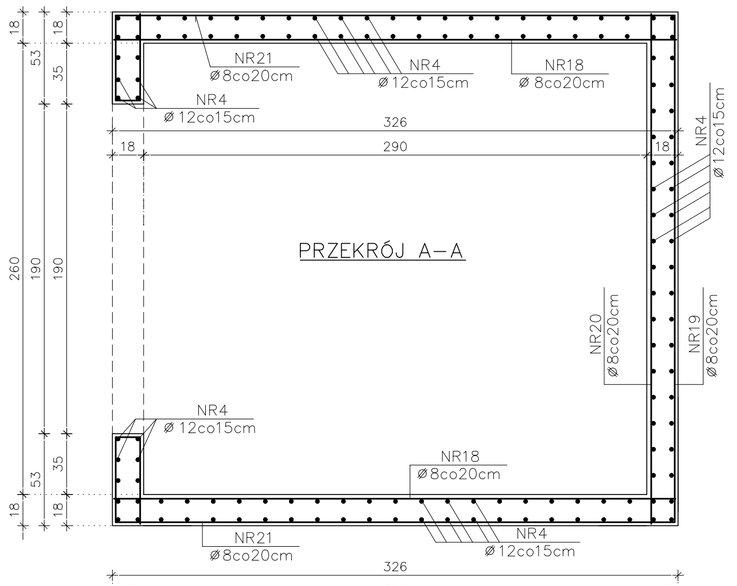

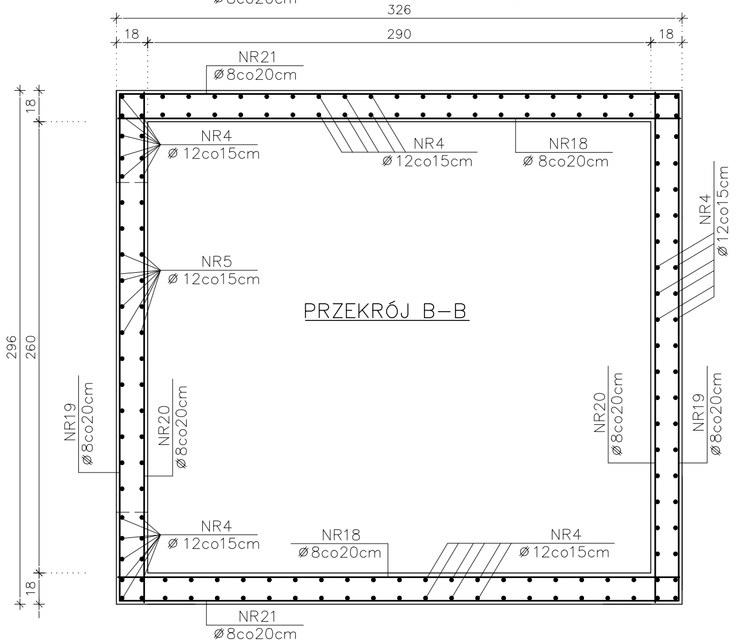

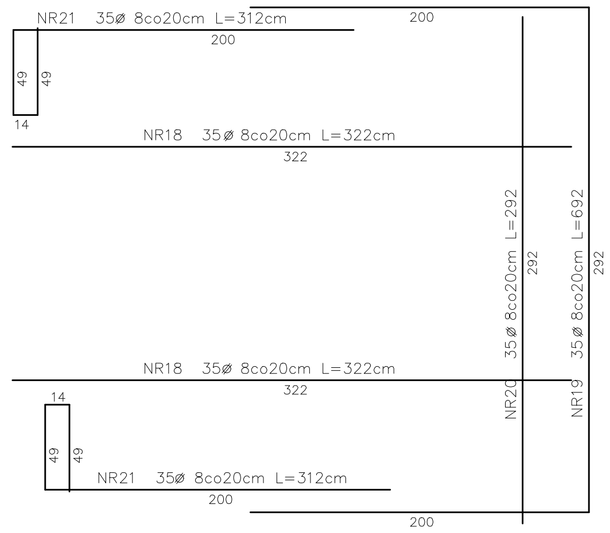

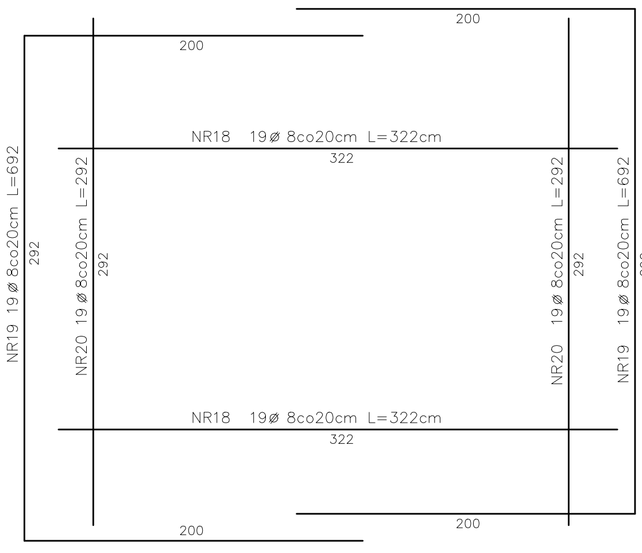

Numer	SZYB WINDOWY						
	Średnica [mm]			Ilość prętów [szt.]	Sumaryczna długość pręta [m]		
	6	8	12		Stal	Stal	Stal
	Pole przekroju [cm2]				A0	AIIIN	AIIIN
	0,28	0,50	1,13		Średnica [mm]		
	Długość pręta [cm]				6	8	12
1	-	-	158	160	-	-	252,80
2	-	-	460	138	-	-	634,80
3	-	-	360	138	-	-	496,80
4	-	-	364	138	-	-	502,32
5	-	-	146	22	-	-	32,12
6	-	-	76	22	-	-	16,72
7	-	-	85	22	-	-	18,70
8	-	-	342	19	-	-	64,98
9	-	-	321	19	-	-	60,99
10	-	-	304	18	-	-	54,72
11	-	-	292	18	-	-	52,56
12	-	-	-	mb.	-	-	165,00
13	-	-	-	mb.	-	-	35,00
14	78	-	-	30	23,40	-	-
15	78	-	-	147	114,66	-	-
16	30	-	-	590	177,00	-	-
17	-	69	-	52	-	35,88	-
18	-	322	-	108	-	347,76	-
19	-	692	-	19	-	131,48	-
20	-	292	-	73	-	213,16	-
21	-	312	-	70	-	218,40	-
Długość razem [m]					315	947	2388
Masa jednostkowa [kg/m]					0,222	0,395	0,888
Masa razem [kg}					69,93	373,54	2119,67
Masa wg gatunków stali [kg]					69,93	2493,21	
MASA CAŁKOWITA [kg]					2563,14		

Beton: C20/25 (B25)
Stal: A-IIIN BSt500S
A-0 St0S-b
Otulina: c=2,0cm

OBIEKT:	Rozbudowa budynku Państwowej Szkoły Muzycznej I stopnia im. Witolda Lutosławskiego w Zambrowie na działce nr 1475 przy ul. Aleja Wojska Polskiego 4		Nr rys.	K/29
			Skala	1:25
Nazwa rys.	Szyb windy.			podpisy
projektant	mgr inż. S. Sanejko	Upr.BU/106/91 PD-0052	14.11.2014	
opracował	mgr inż. Daria .Zasim			