


SCHEMAT KONSTRUKCYJNY  
PARTERU I STROPU NAD PARTEREM  
SKALA 1:100

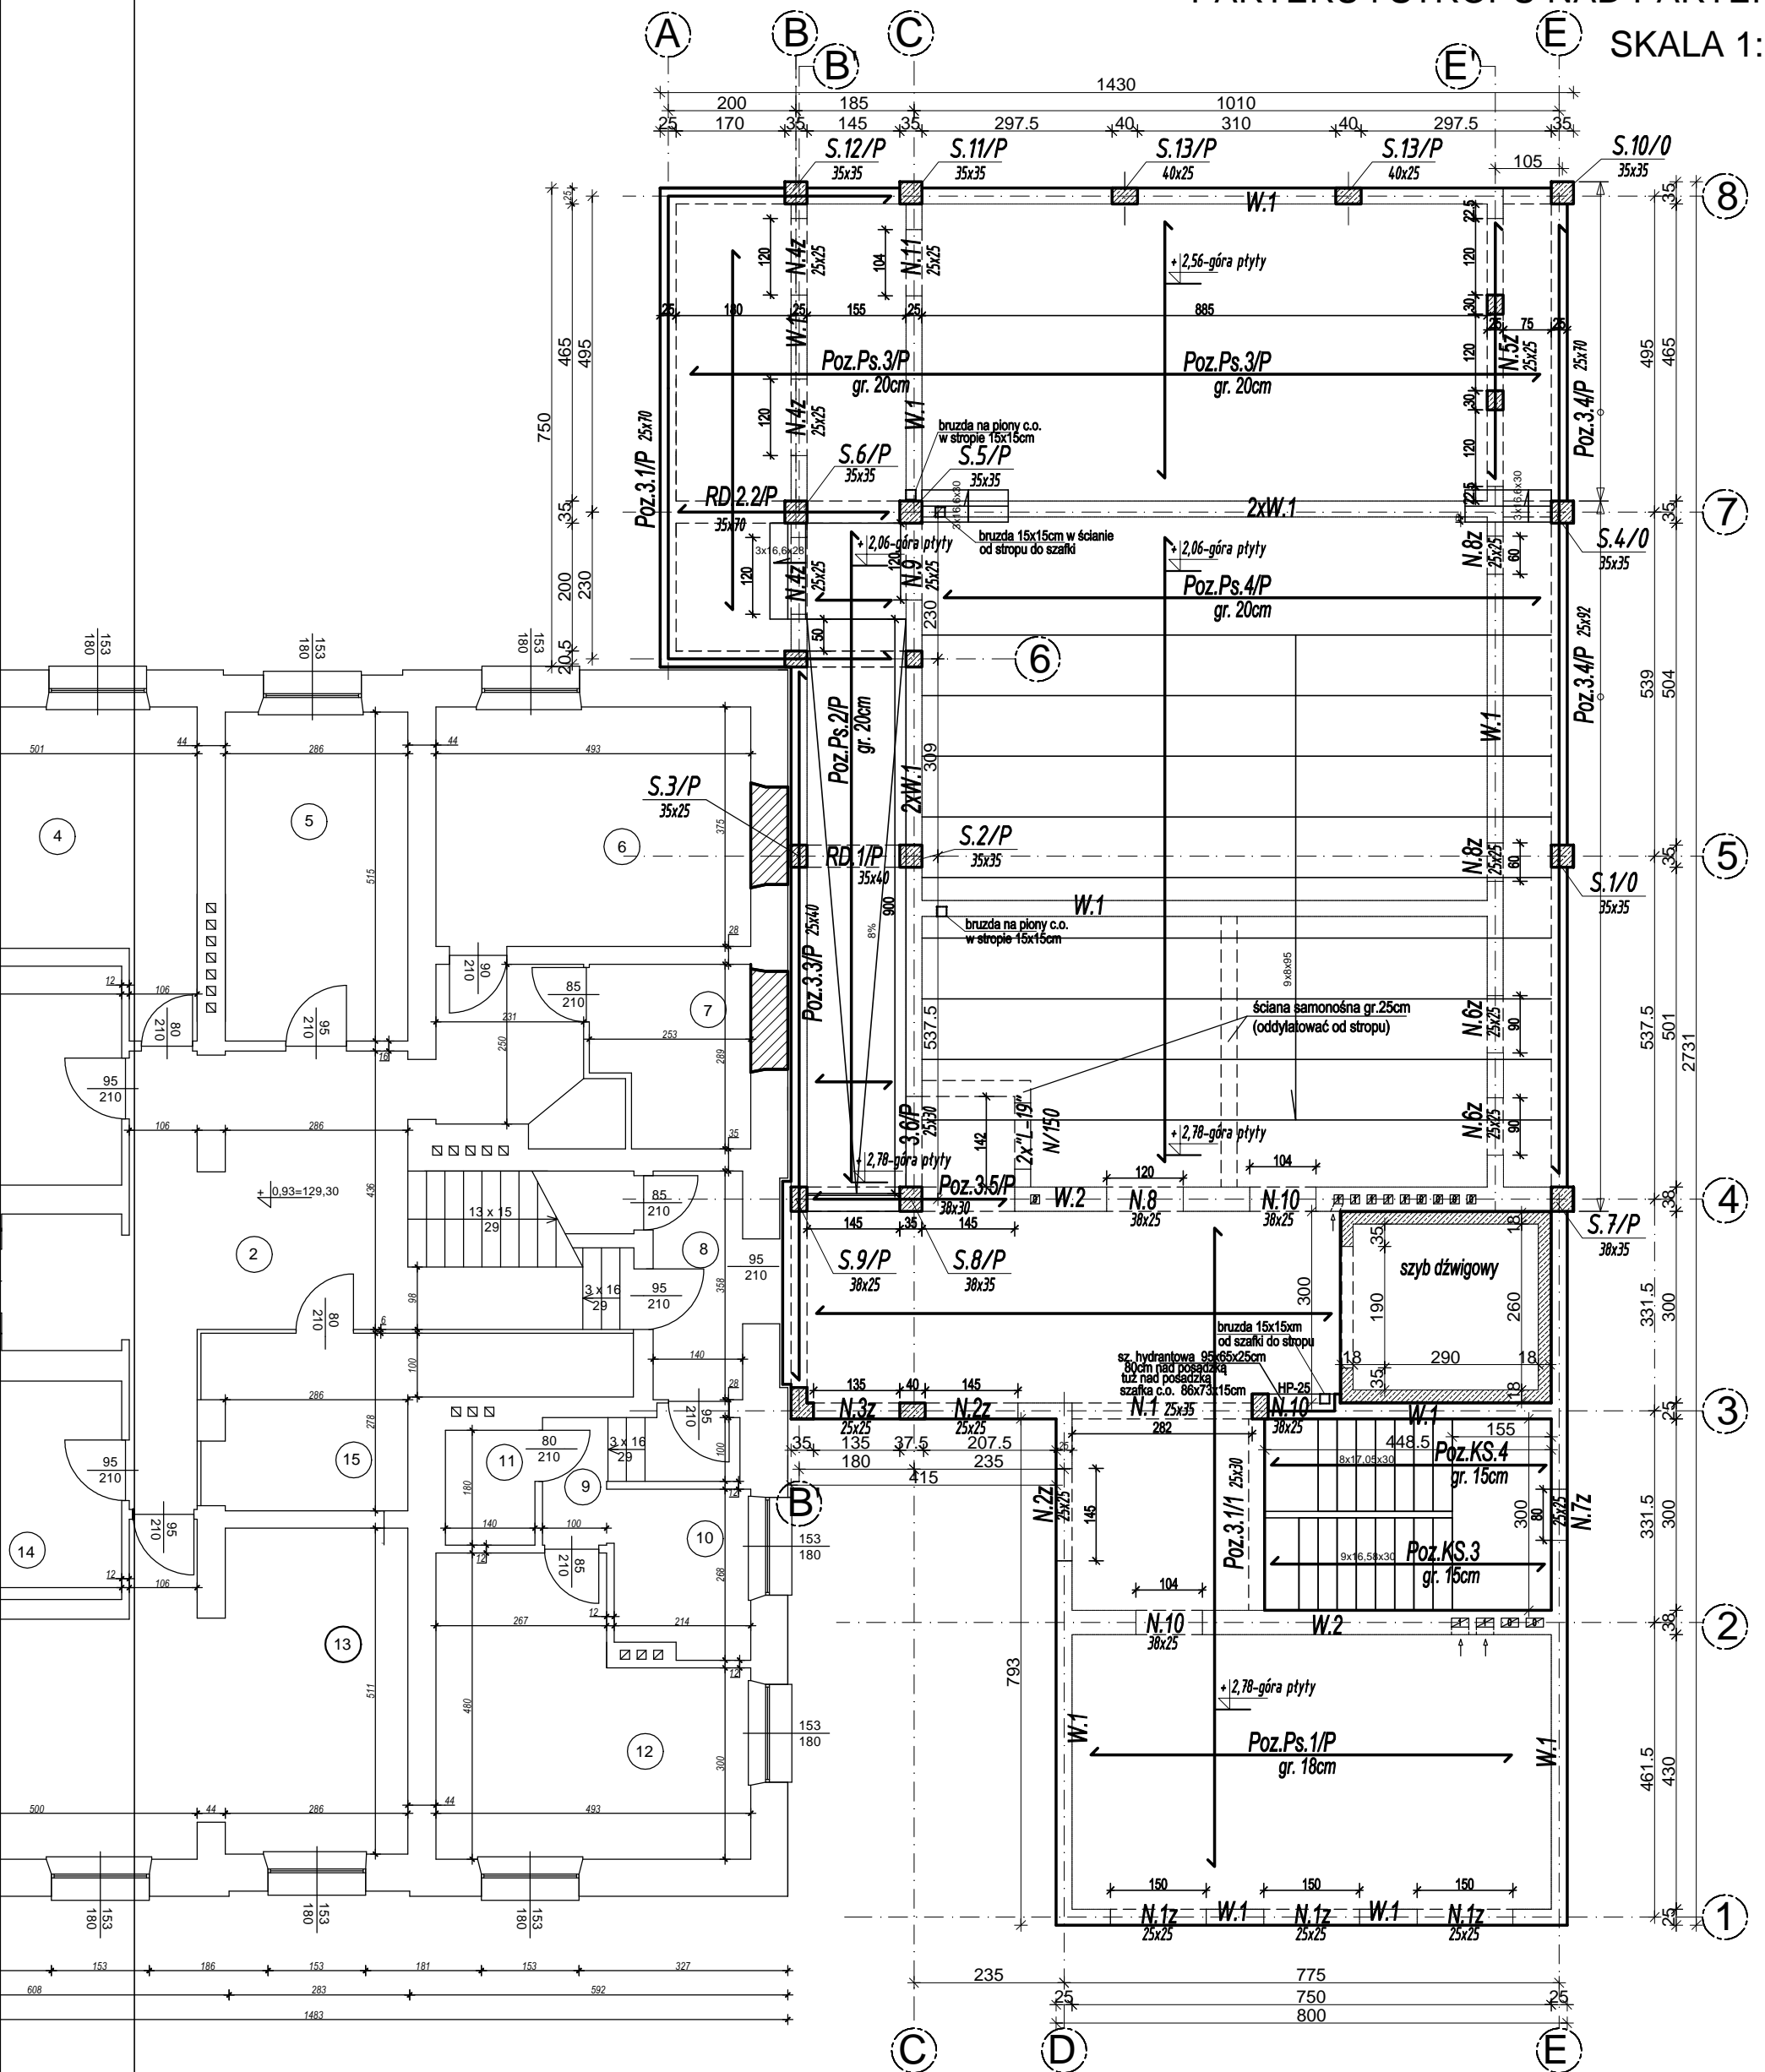

<b>Konstrukcje, usługi inżynierskie Sławomir Sanejko</b>			
Temat pracy:	Rozbudowa budynku Państwowej Szkoły Muzycznej I stopnia im. Witolda Lutosławskiego w Zambrowie wraz z rozbiórką i budową doziemnej linii kablowej nn zalicznikowej, doziemnej instalacji kanalizacji sanitarnej oraz budową doziemnej instalacji kanalizacji deszczowej z zbiornikiem na wodę deszczową, na działce nr 1475 przy ul. Aleja Wojska Polskiego 4	Nr rys.	<b>K/3</b>
Nazwa rys.	<b>SCHEMAT KONSTRUKCYJNY PARTERU I STROPU NAD PARTEREM</b>	Skala	1:100
projektant	mgr inż. S.Sanejko	14.11.2014	
konstrukcje	Upr. BŁ/95/88 Upr. BŁ/138/93 PDL/BO/1308/01		
			podpisy