Podciągi Poz.3.3/P, Poz.3.4/P.
skala 1:50

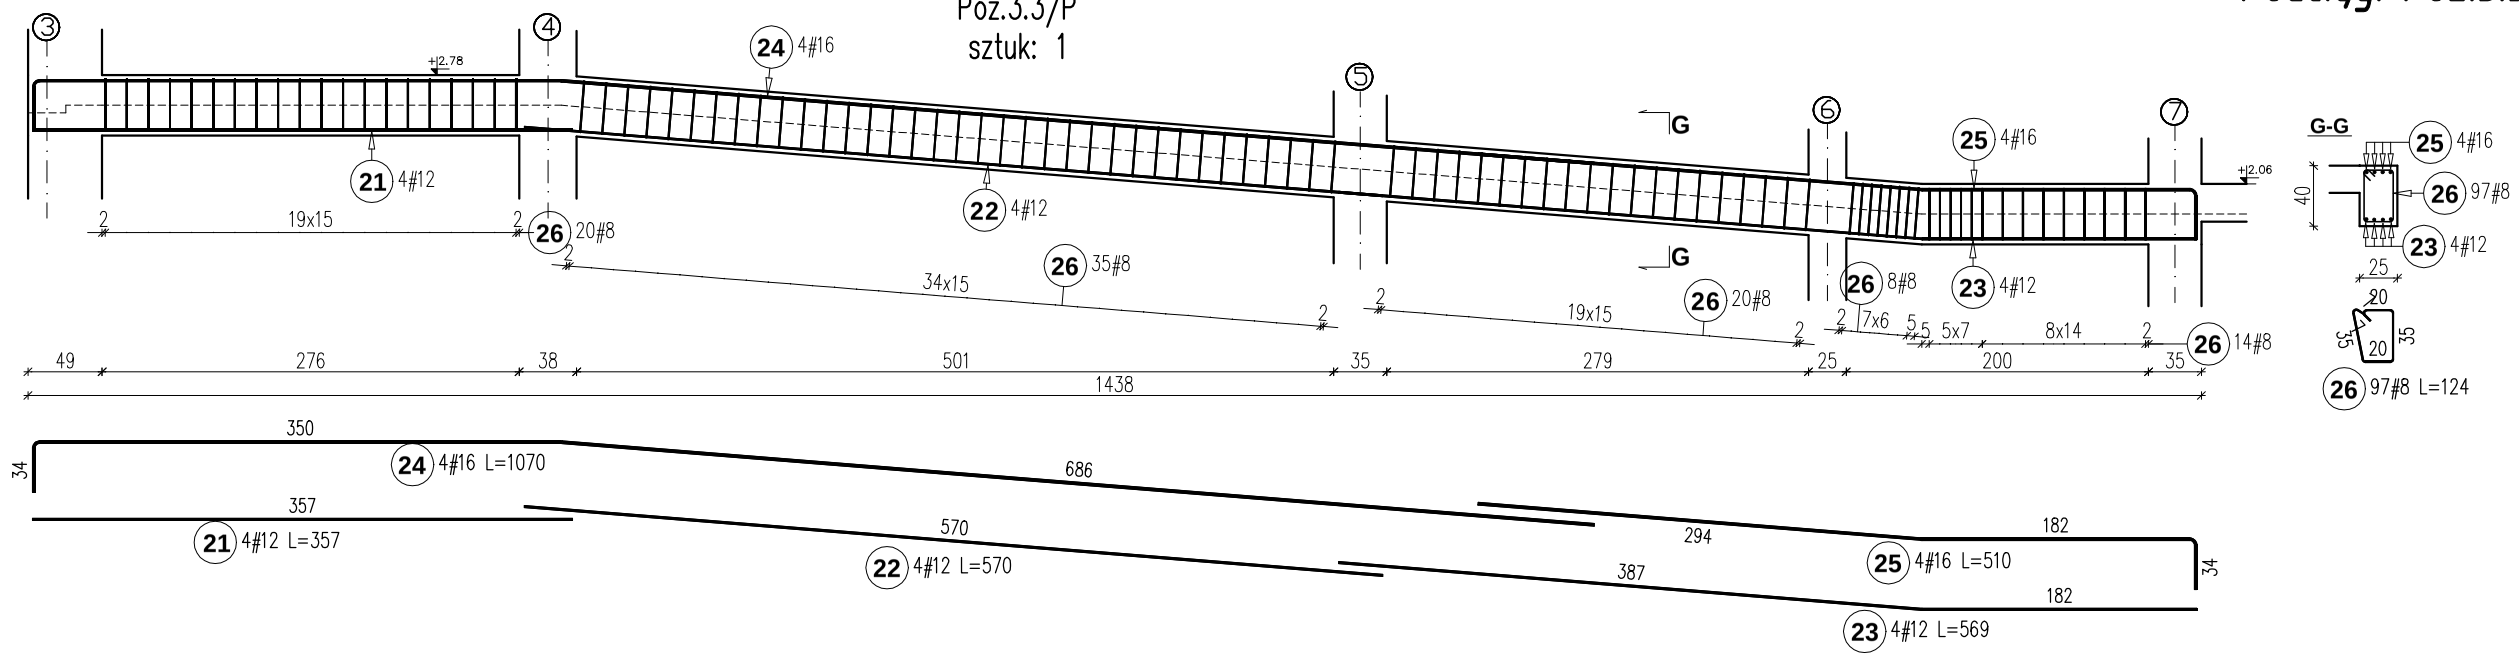

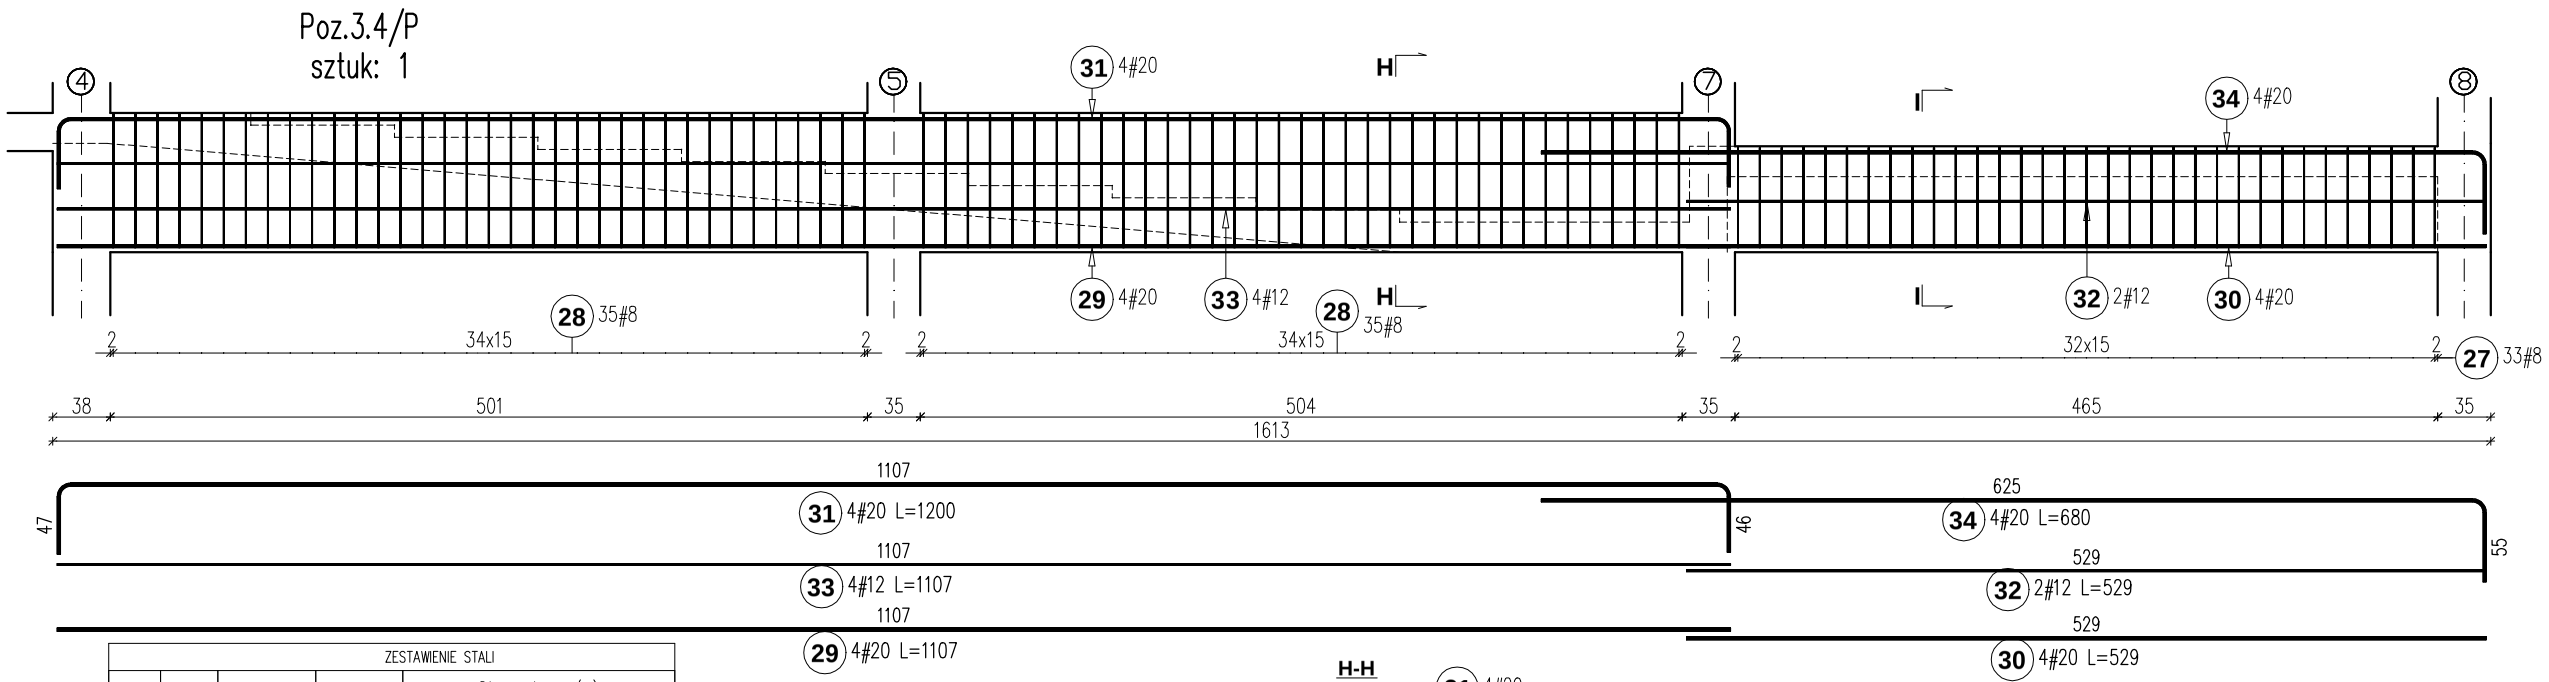

ZESTAWIENIE STALI							
Poz.	Stal	Długość (mm)	ogółem	Długość łączna (m)			
	#			A-IIIN			
	A-IIIN			# 8	# 12	# 16	# 20
21	12	3570	4		14,28		
22	12	5700	4		22,80		
23	12	5690	4		22,76		
24	16	10700	4			42,80	
25	16	5100	4			20,40	
26	8	1240	97	120,28			
27	8	1780	66	117,48			
28	8	2220	140	310,80			
29	20	11070	4				44,28
30	20	5290	4				21,16
31	20	12000	4				48,00
32	12	5290	2		10,58		
33	12	11070	4		44,28		
34	20	6800	4				27,20
Długość wg średnic (m)				548,56	114,70	63,20	140,64
Masa 1 m pręta (kg/m)				0,40	0,89	1,58	2,47
Masa łączna wg średnic (kg)				216,68	101,85	99,86	347,38
Masa łączna wg gatunku stali (kg)				765,77			
Ogółem (kg)				765,77			

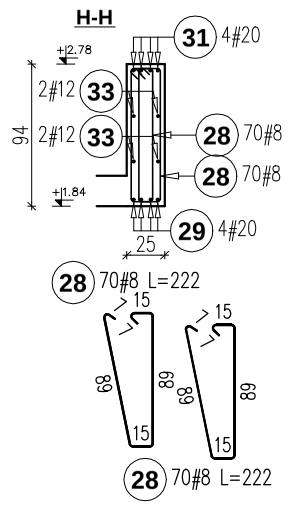

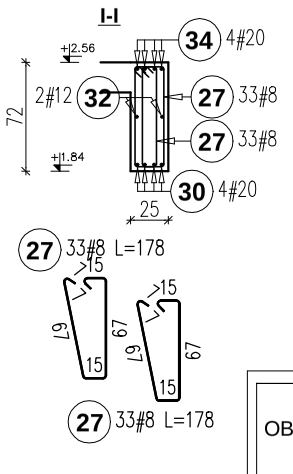

Beton: C20/25 (B25)
Stal: A-IIIN BSt500S
Otulina: c=2,5cm

OBIEKT:	Rozbudowa budynku Państwowej Szkoły Muzycznej I stopnia im. Witolda Lutosławskiego w Zambrowie na działce nr 1475 przy ul. Aleja Wojska Polskiego 4		Nr rys.	K/33
			Skala	1:50
Nazwa rys.	Podciągi Poz.3.3/P, Poz.3.4/P.		podpisy	
projektant	mgr inż. S. Sanejko	Upr.BŁ/106/91 PD-0052	14.11.2014	
opracował	mgr inż. J .Zasim			