Podciągi Poz.3.3/0.
skala 1:50

Poz.3.3/0
sztuk: 1

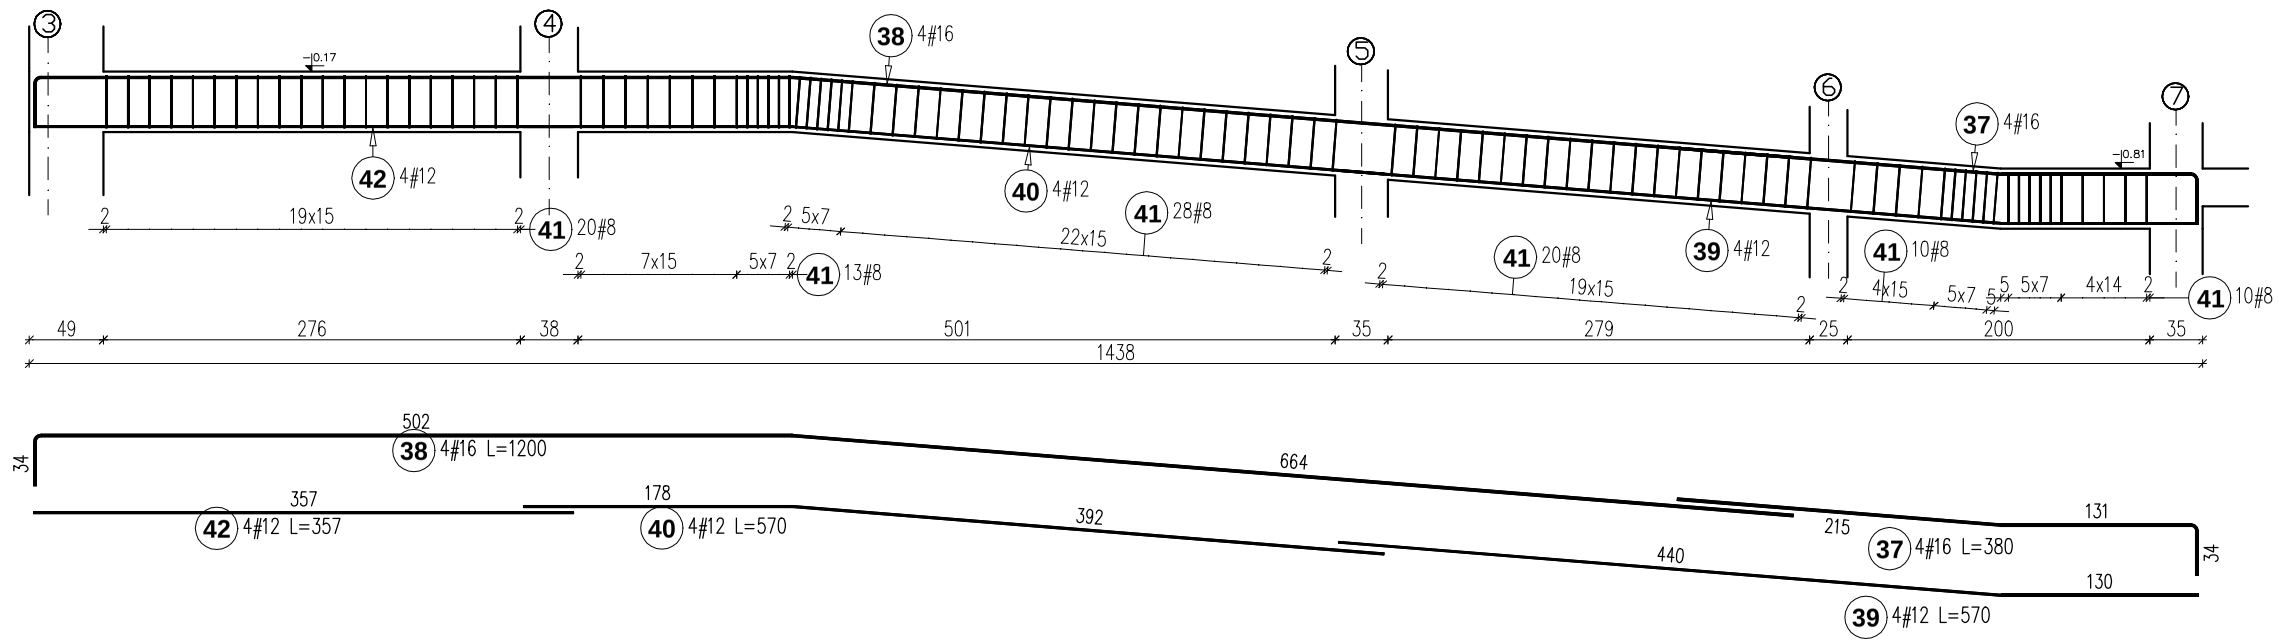

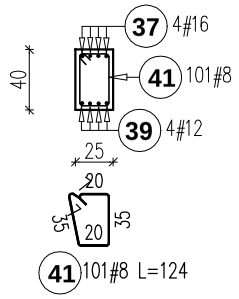

ZESTAWIENIE STALI						
Poz.	Stal # A-IIIN	Długość (mm)	ogółem	Długość łączna (m) A-IIIN # 8	# 12	# 16
37	16	3800	4			15,20
38	16	12000	4			48,00
39	12	5700	4		22,80	
40	12	5700	4		22,80	
41	8	1240	101	125,24		
42	12	3570	4		14,28	
Długość wg średnic (m)				125,24	59,88	63,20
Masa 1 m pręta (kg/m)				0,40	0,89	1,58
Masa łączna wg średnic (kg)				49,47	53,17	99,86
Masa łączna wg gatunku stali (kg)				202,50		
Ogółem (kg)				202,50		

Beton: C20/25 (B25)
Stal: A-IIIN BSt500S
Otulina: c=2,5cm

OBIEKT:	Rozbudowa budynku Państwowej Szkoły Muzycznej I stopnia im. Witolda Lutosławskiego w Zambrowie na działce nr 1475 przy ul. Aleja Wojska Polskiego 4		Nr rys.	K/34
			Skala	1:50
Nazwa rys.	Podciągi Poz.3.3/0.			podpisy
projektant	mgr inż. S. Sanejko	Upr.BŁ/106/91 PD-0052	14.11.2014	
opracował	mgr inż. J .Zasim			