


# SCHEMAT KONSTRUKCYJNY DACHU

SKALA 1:100

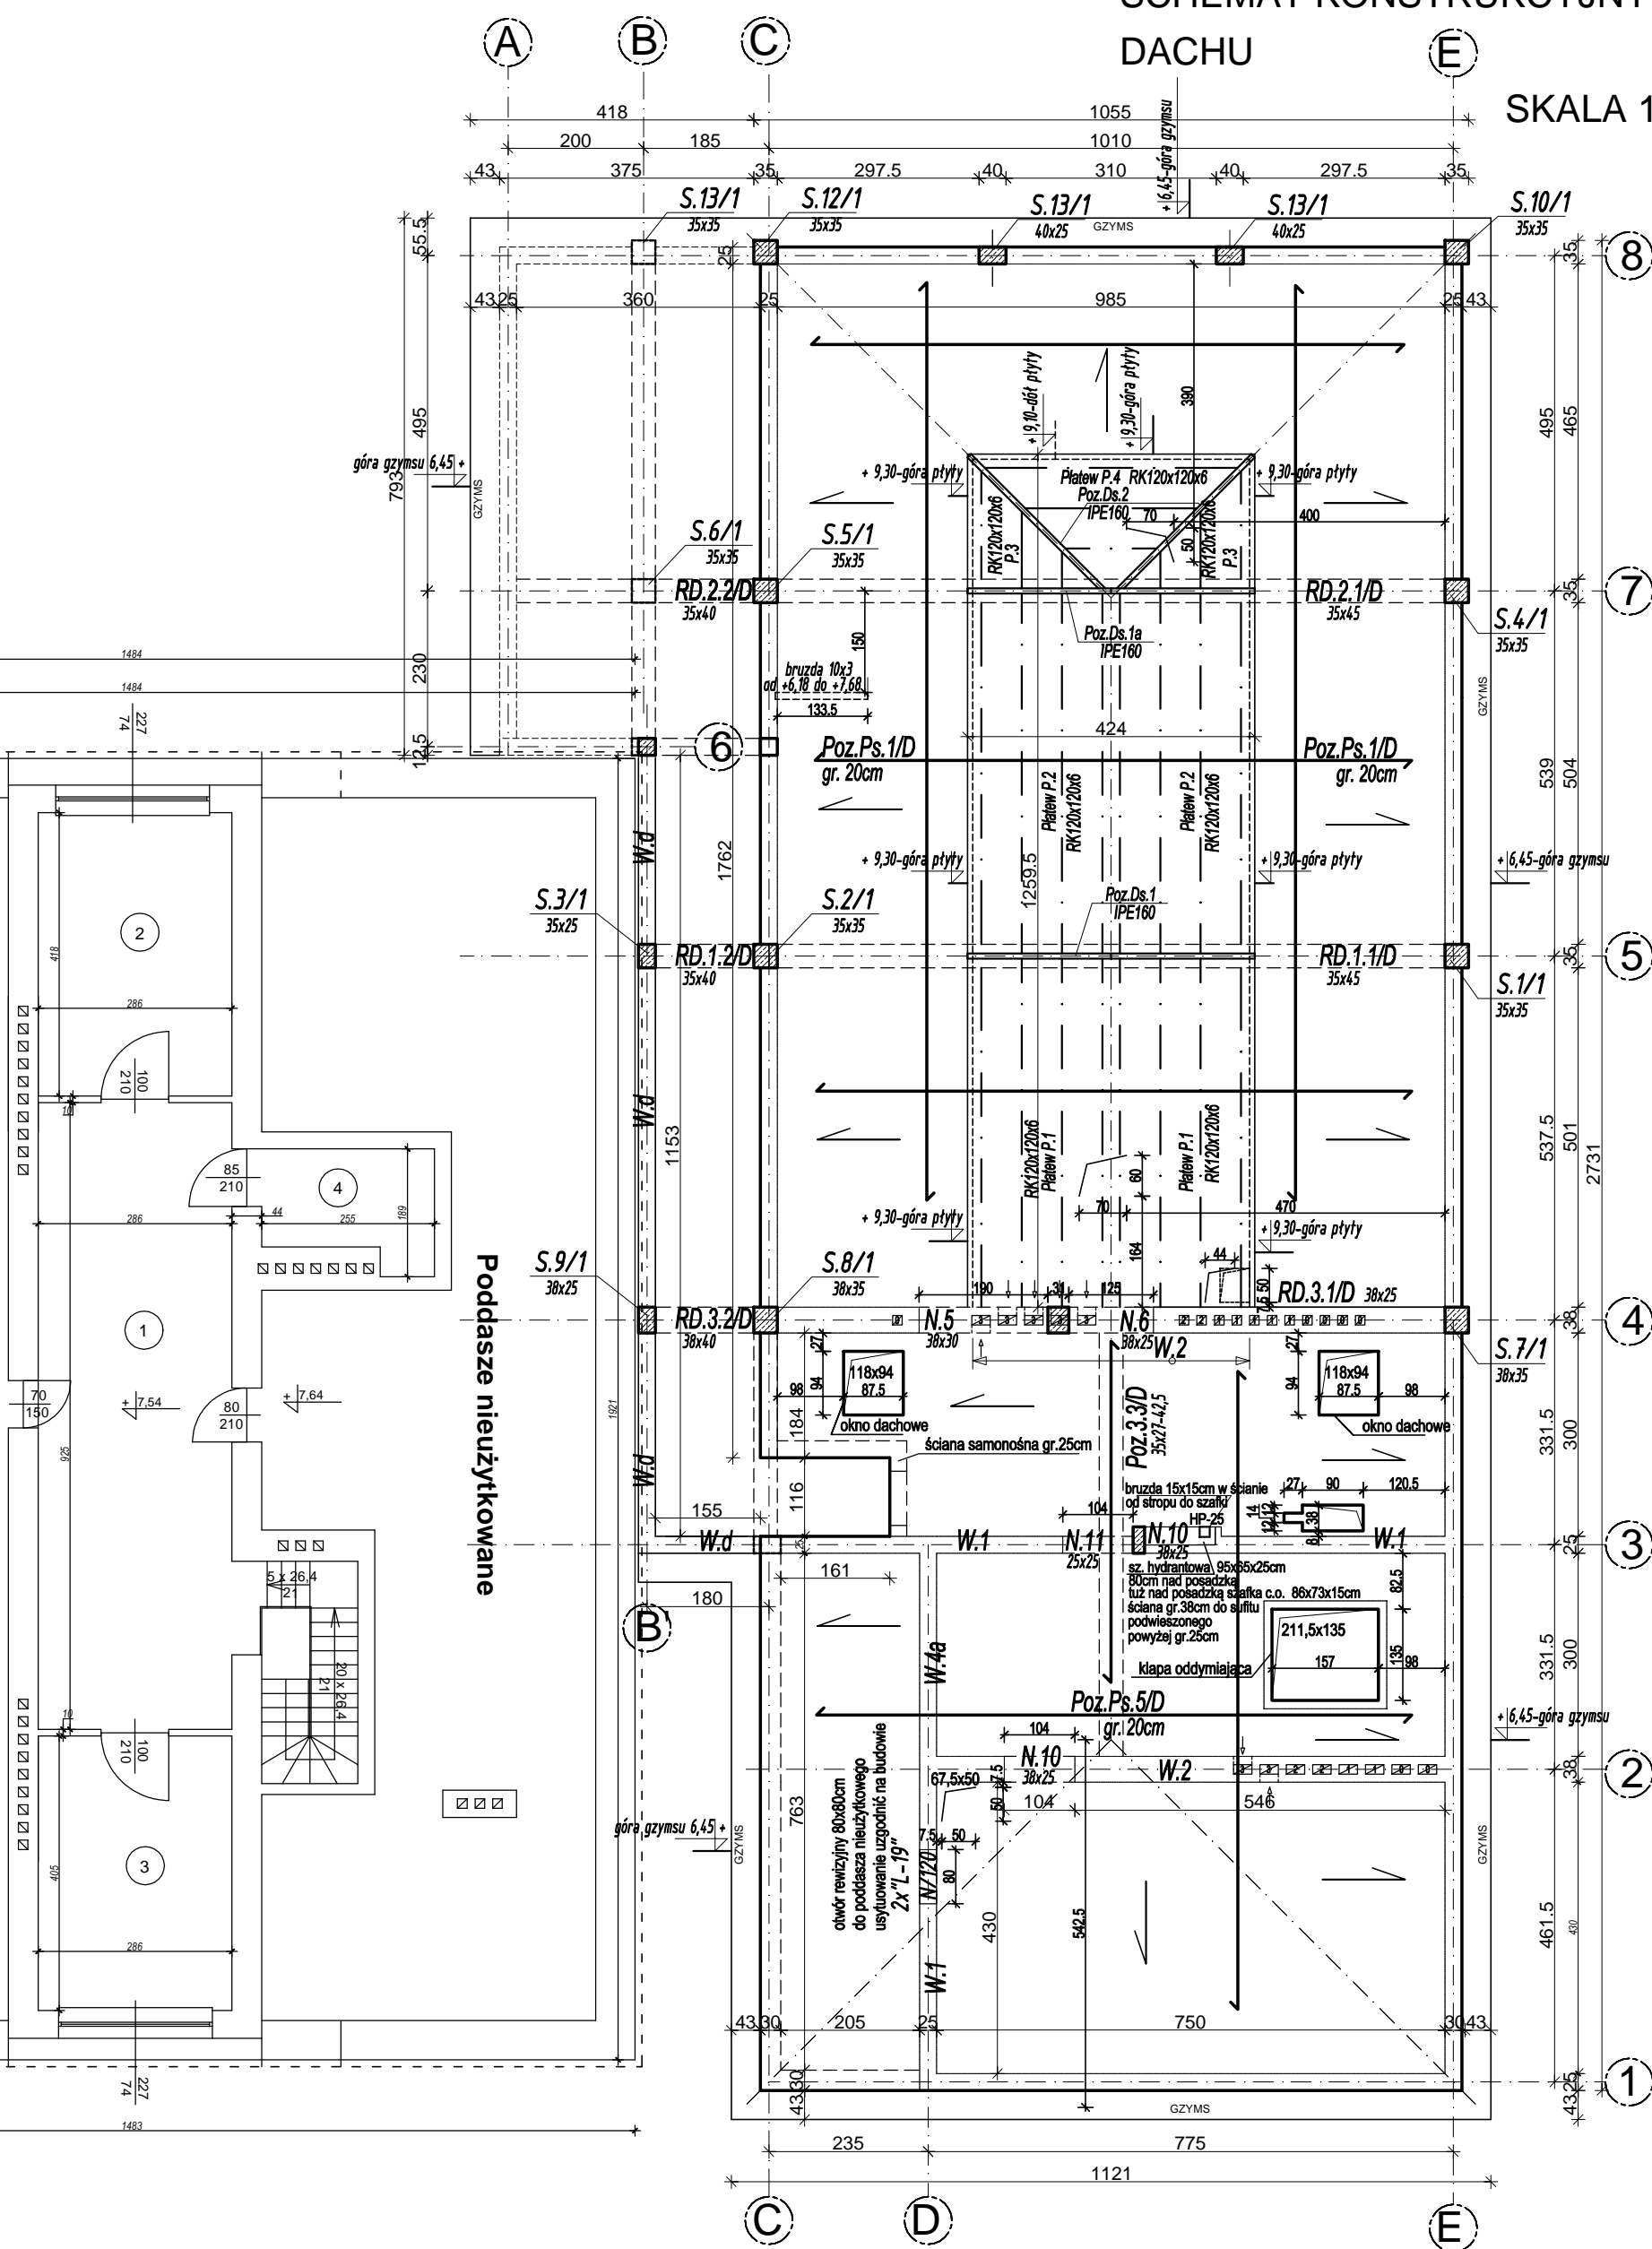

Poddasze nieużytkowane

Poddasze nieużytkowane

<b>Konstrukcje, usługi inżynierskie Sławomir Sanejko</b>			
Temat pracy:	Rozbudowa budynku Państwowej Szkoły Muzycznej I stopnia im. Witolda Lutosławskiego w Zambrowie wraz z rozbiórką i budową doziemnej linii kablowej nn zalicznikowej, doziemnej instalacji kanalizacji sanitarnej oraz budową doziemnej instalacji kanalizacji deszczowej z zbiornikiem na wodę deszczową, na działce nr 1475 przy ul. Aleja Wojska Polskiego 4	Nr rys.	<b>K/5</b>
Nazwa rys.	<b>SCHEMAT KONSTRUKCYJNY DACHU</b>	Skala	1:100
projektant	mgr inż. S.Sanejko	podpisy	
konstrukcje			
		Upr. BŁ/95/88 Upr. BŁ/138/93 PDL/BO/1308/01	14.11.2014