


Skala 1:50:250

**Legenda:**

- Teren
- Niveleta projektowana
- Dno koryta w osi
- wpust uliczny

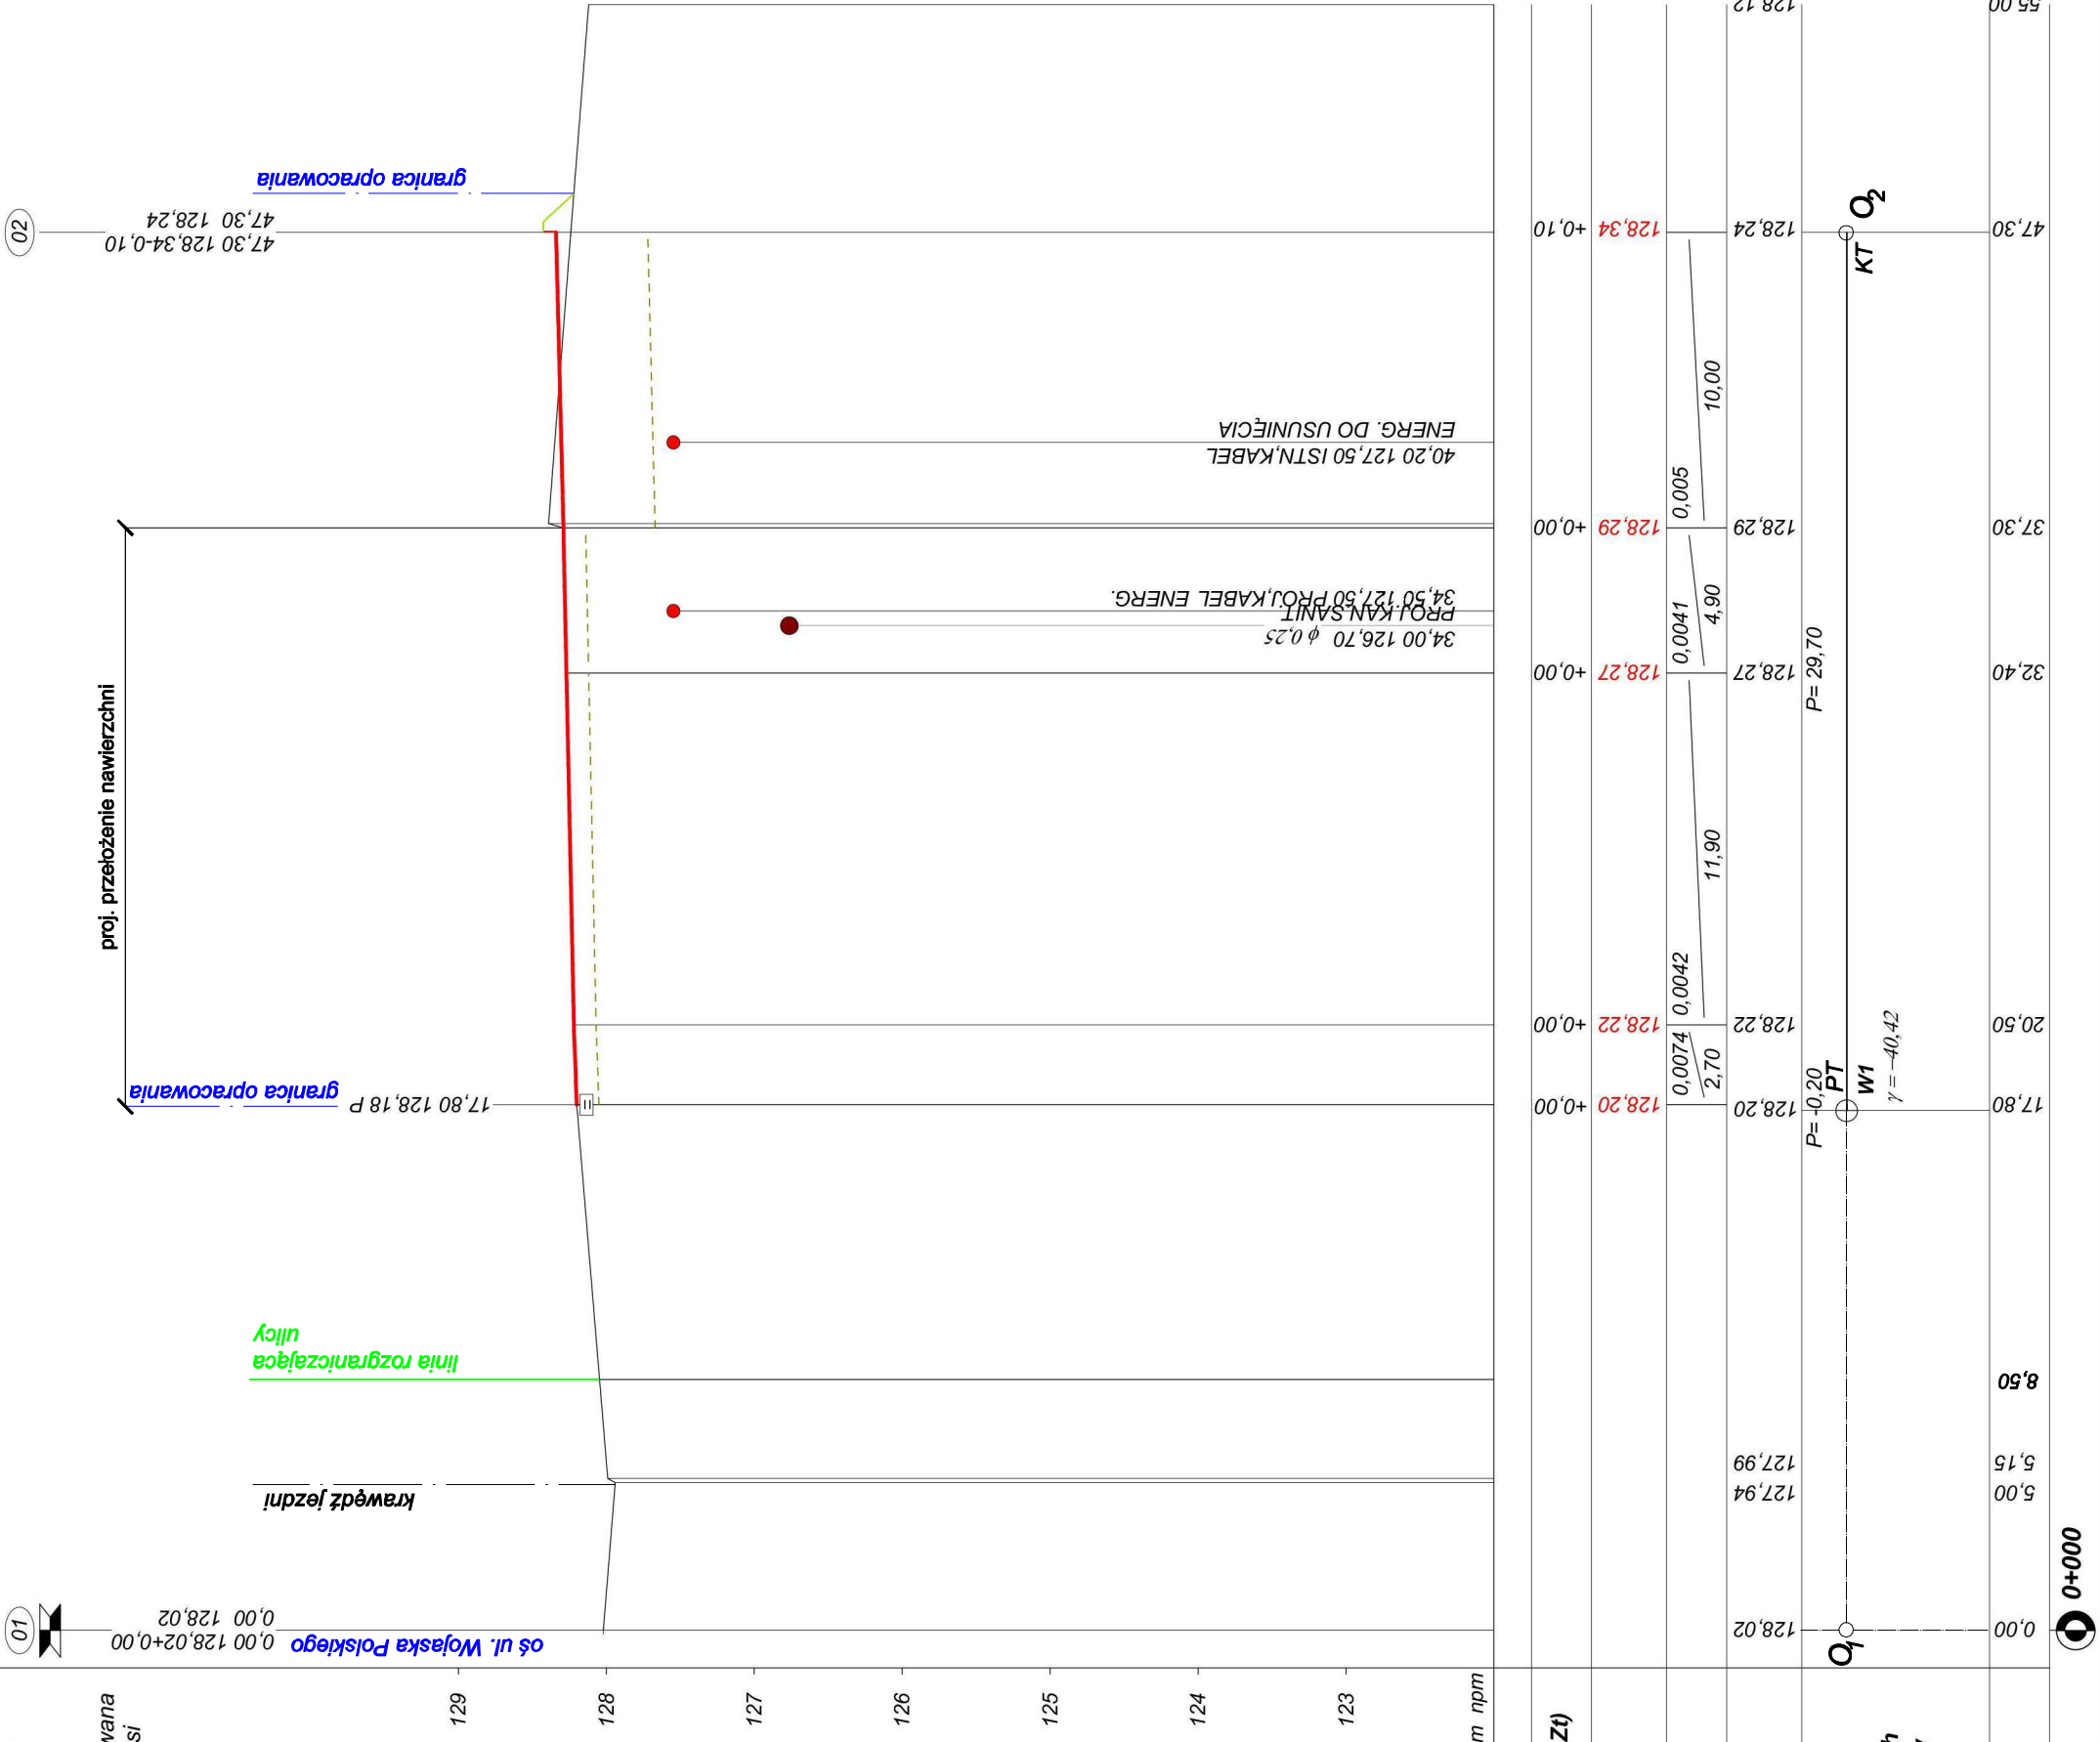

02

01

P.P. 122,00 m nppm

**RODZAJ NAWIERZCHNI**

**RÓŻNICE RZĘDNYCH (Zn-Zł)**

**RZĘDNE NIWELETY (Zn)**

**SPADKI I ŁUKI PIONOWE**

**RZĘDNE TERENU (Zł)**

**PROSTE I ŁUKI POZIOME**

Kąty  $\gamma$  (grady)  
Początki i końce krzywych  
przebiegowych oraz łuków  
(odległość | rzędna)

**ODLEGŁOŚCI (Y)**

**PIKIETAŻ**

0+000

RODZAJ NAWIERZCHNI	RÓŻNICE RZĘDNYCH (Zn-Zł)	RZĘDNE NIWELETY (Zn)	SPADKI I ŁUKI PIONOWE	RZĘDNE TERENU (Zł)	PROSTE I ŁUKI POZIOME	ODLEGŁOŚCI (Y)	PIKIETAŻ
						128,02	0+00
						127,94	5,00
						127,99	5,15
						128,20	17,80
						128,22	20,50
						128,27	32,40
						128,29	37,30
						128,24	47,30
						128,12	55,00

Umowa nr 1/2014		PROJEKT BUDOWLANY	
"STUDIO ARCHITEKTURY" Lech Ryszawa			
Rozbudowa budynku Państwowej Szkoły Muzycznej I stopnia im. Witolda Lutoskiego w Zambrowie wraz z rozbiórką i budową doziemnej linii kablowej nH zalicznicowej, doziennej instalacji kanalizacji sanitarnej oraz budową doziemnej instalacji kanalizacji deszczowej z zbiornikiem na wodę deszczową V= m3, na działce nr 1475 przy ul. Aleja Wojska Polskiego 4		Nr rys.	D/1
1:50/250		Skala	
podpisy		PROFIL PODŁUŻNY O <sub>1</sub> - O <sub>2</sub>	
projektant	mgr inż. B. Kwiatkowski	Upr. B/204/89	PDL/BD/-0802/01
sprawdzający	mgr inż. K. Szmidt	Upr. B/31/90	PDL/BD/-1494/01
drogi			
drogi			
15.10.2014			