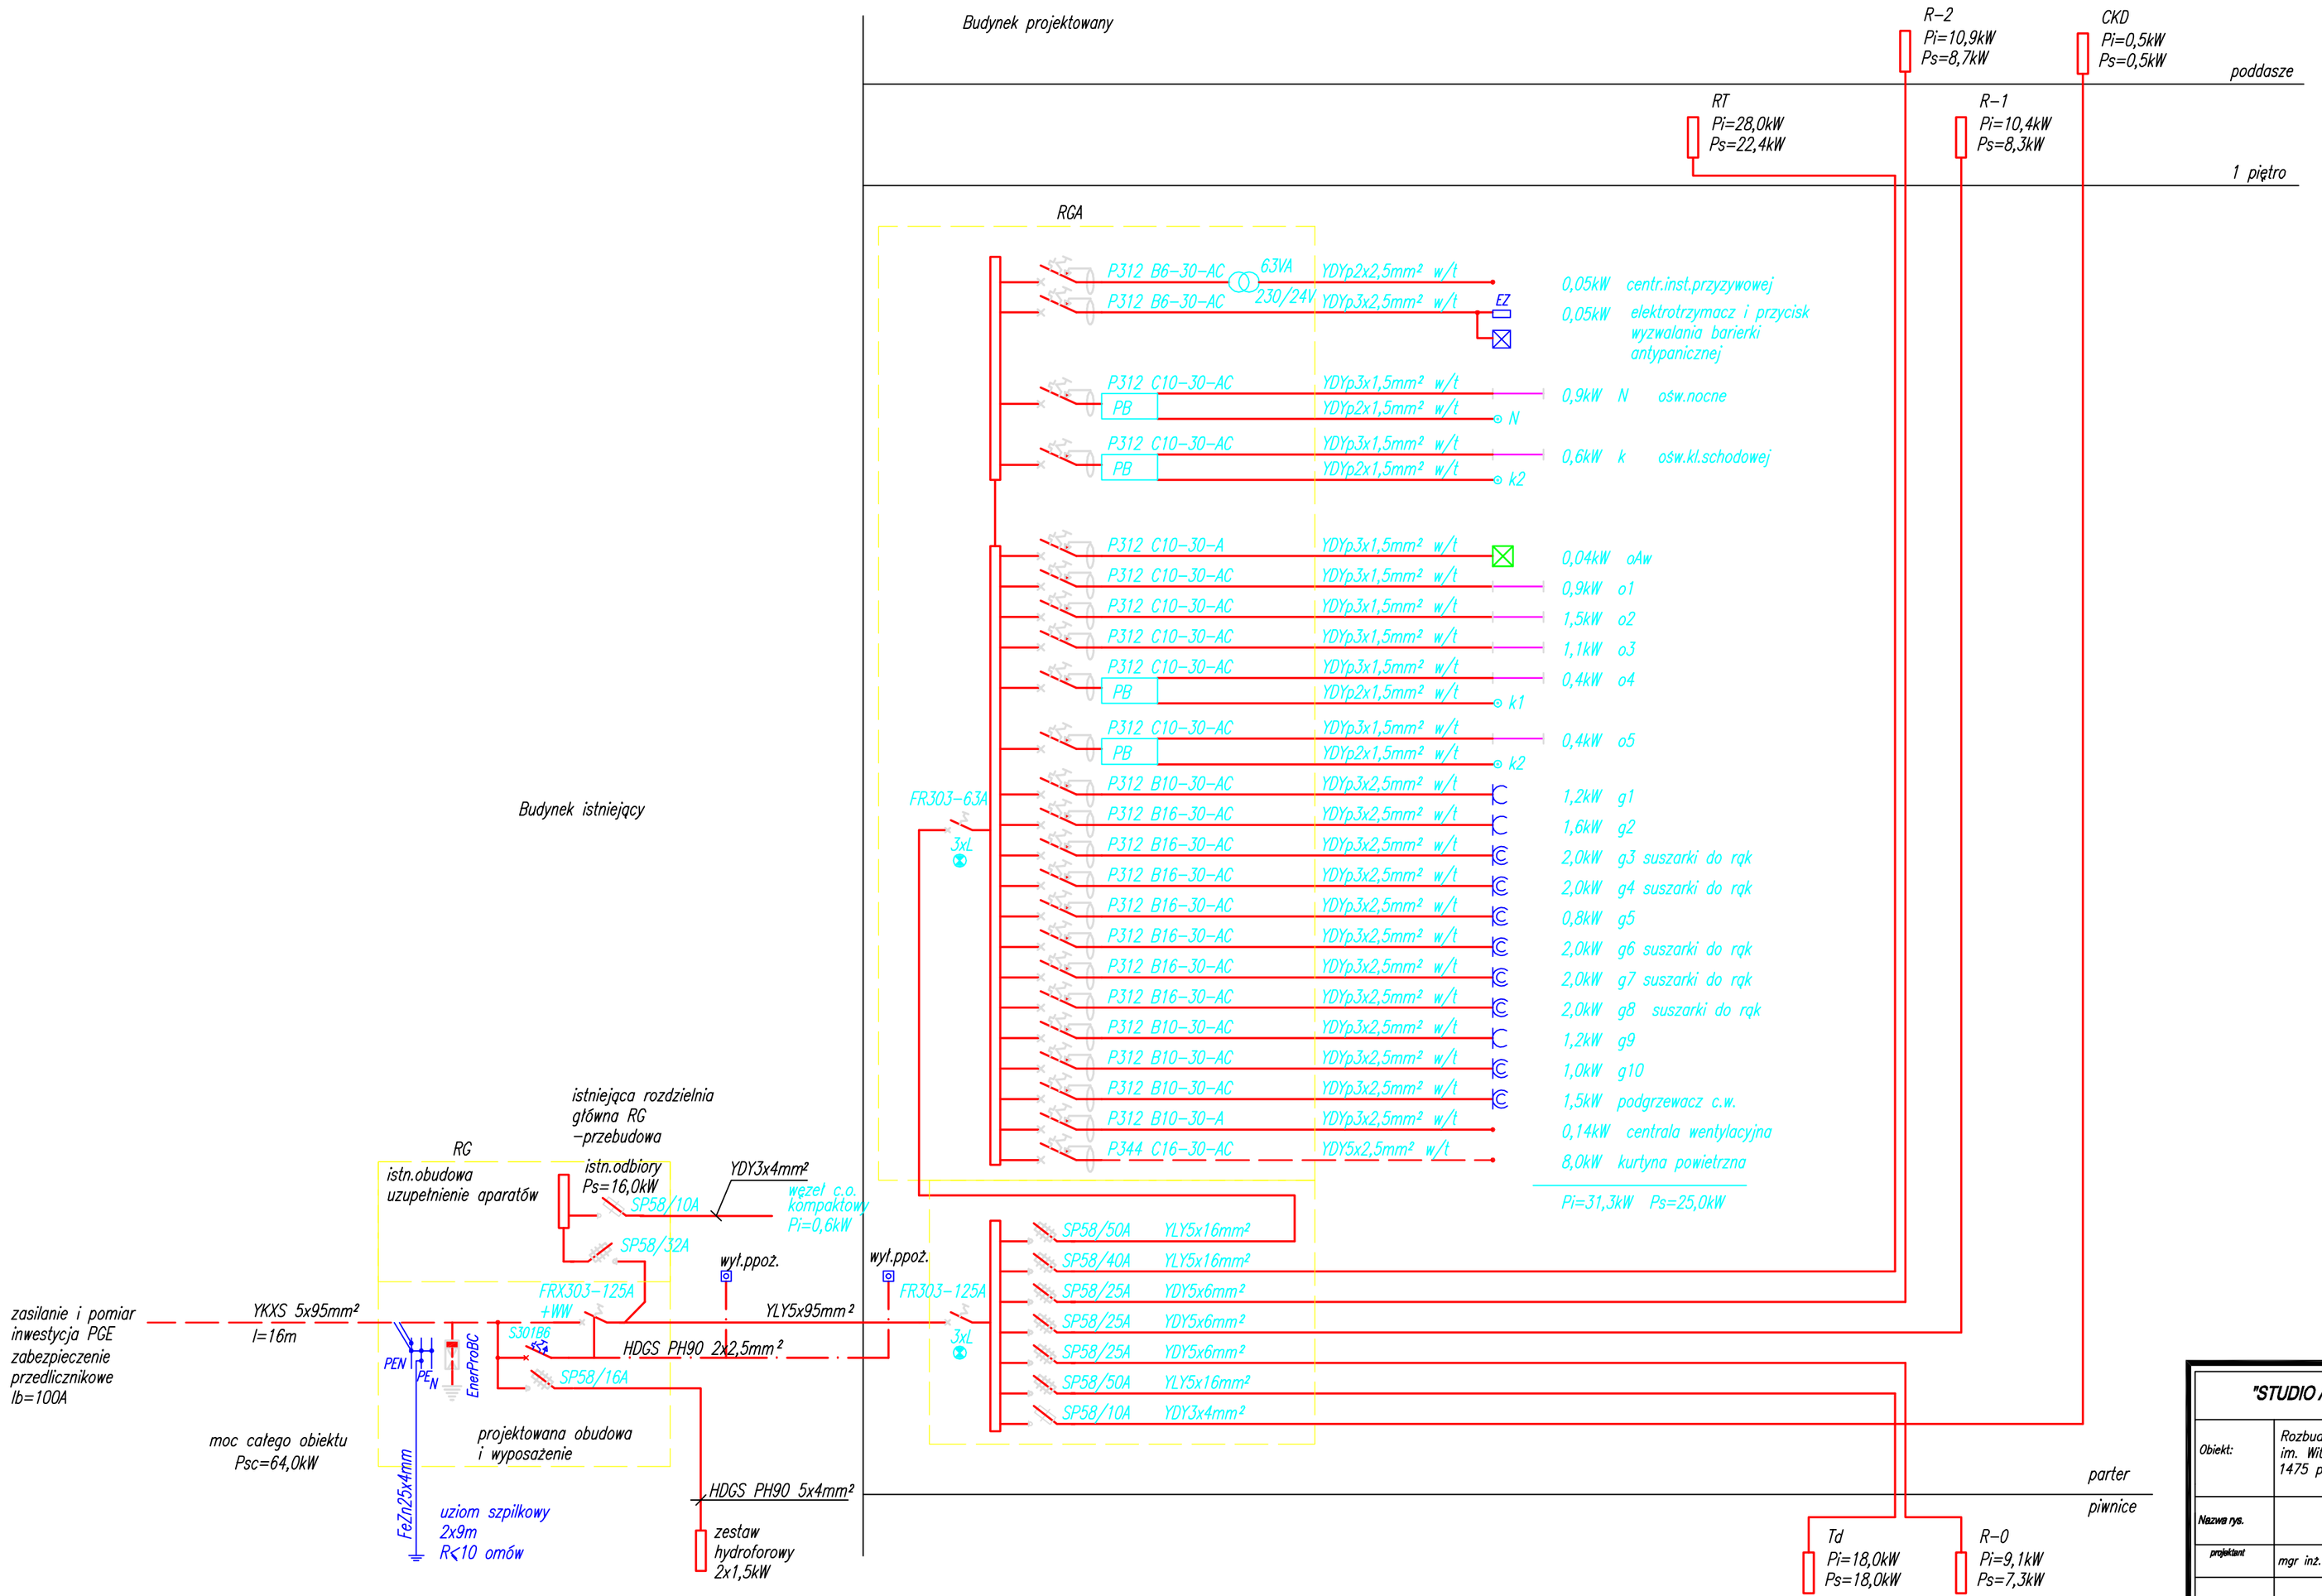

OCHRONA PRZED DOTYKIEM POŚREDNIM-
-SAMOCZYNNE WYŁĄCZENIE ZASILANIA
W UKŁADZIE SIECIOWYM TN-C-S
W obwodach odbiorczych stosować
wyłączniki ochronne różnicowoprądowe

"OMEGA" SS USŁUGI PROJEKTOWE
ADAM DUBOWSKI
TEL. 33 7 39 39 55

SIECI INSTALACJE SYSTEMY

"STUDIO ARCHITEKTURY" Lech Ryszawa				Umowa nr 1/2014
Obiekt:	Rozbudowa budynku Państwowej Szkoły Muzycznej I stopnia im. Witolda Lutosławskiego w Zambrowie na działce nr 1475 przy ul. Aleja Wojska Polskiego 4.		Nr rys.	11/22
			Skala	-
Nazwa rys.	SCHEMAT ZASILANIA			podpisy
projektant	mgr inż. Adam Dubowski	Upr. BL/0188/99 PDL/IE/4229/01	10.11.2014	