


OBUDOWA GRZEJNIKÓW

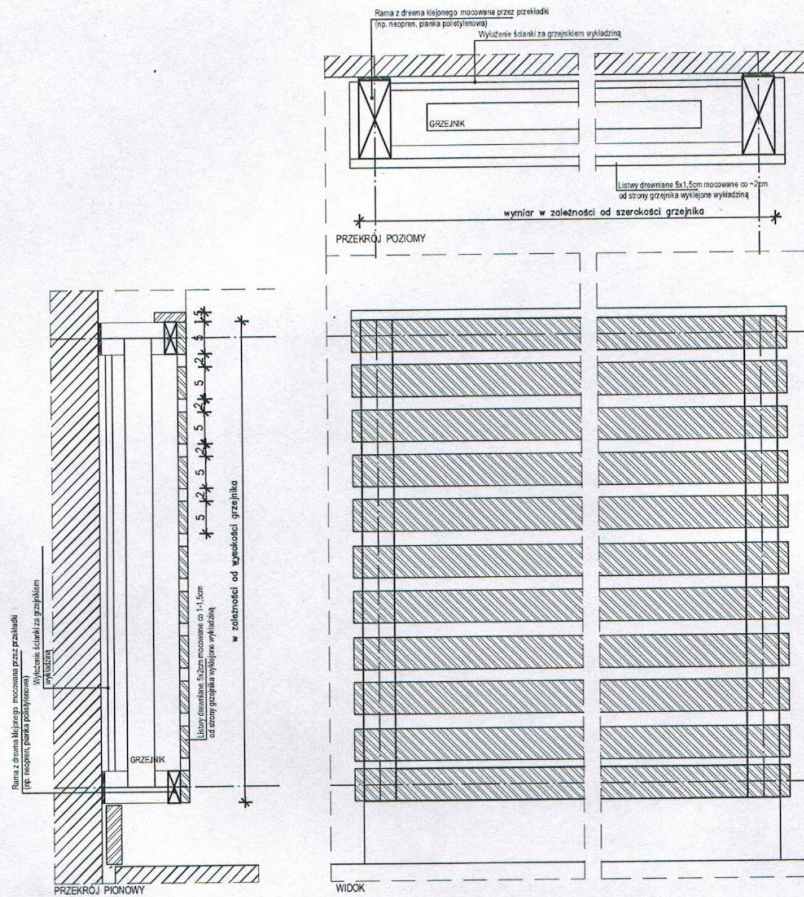

LISTWY MOCOWANE PIONOWO LUB POZIOMO W ZALEŻNOŚCI
OD PROJ. ARCH. WNĘTRZ

"STUDIO ARCHITEKTURY" Lech Ryszawa		Umowa nr 1/2014
PROJEKT WYKONAWCZY		
OBIEKT:	Rozbudowa budynku Państwowej Szkoły Muzycznej I stopnia im. Witolda Lutosławskiego w Zambrowie wraz z rozbiórką i budową doziemnej linii kablowej nrk zaliczeniowej, doziemnej instalacji kanalizacji sanitarnej oraz budowę doziemnej instalacji kanalizacji deszczowej z zbiornikiem na wodę deszczową, na działce nr 1475 przy ul. Aleja Wojska Polskiego 4	Nr rys. A/35
Nazwa rys.	OBUDOWA GRZEJNIKÓW	Skala 1:10
projektant	mgr inż. Ewa Więckowska-Kosmala	14.11.2014
skala		podpis