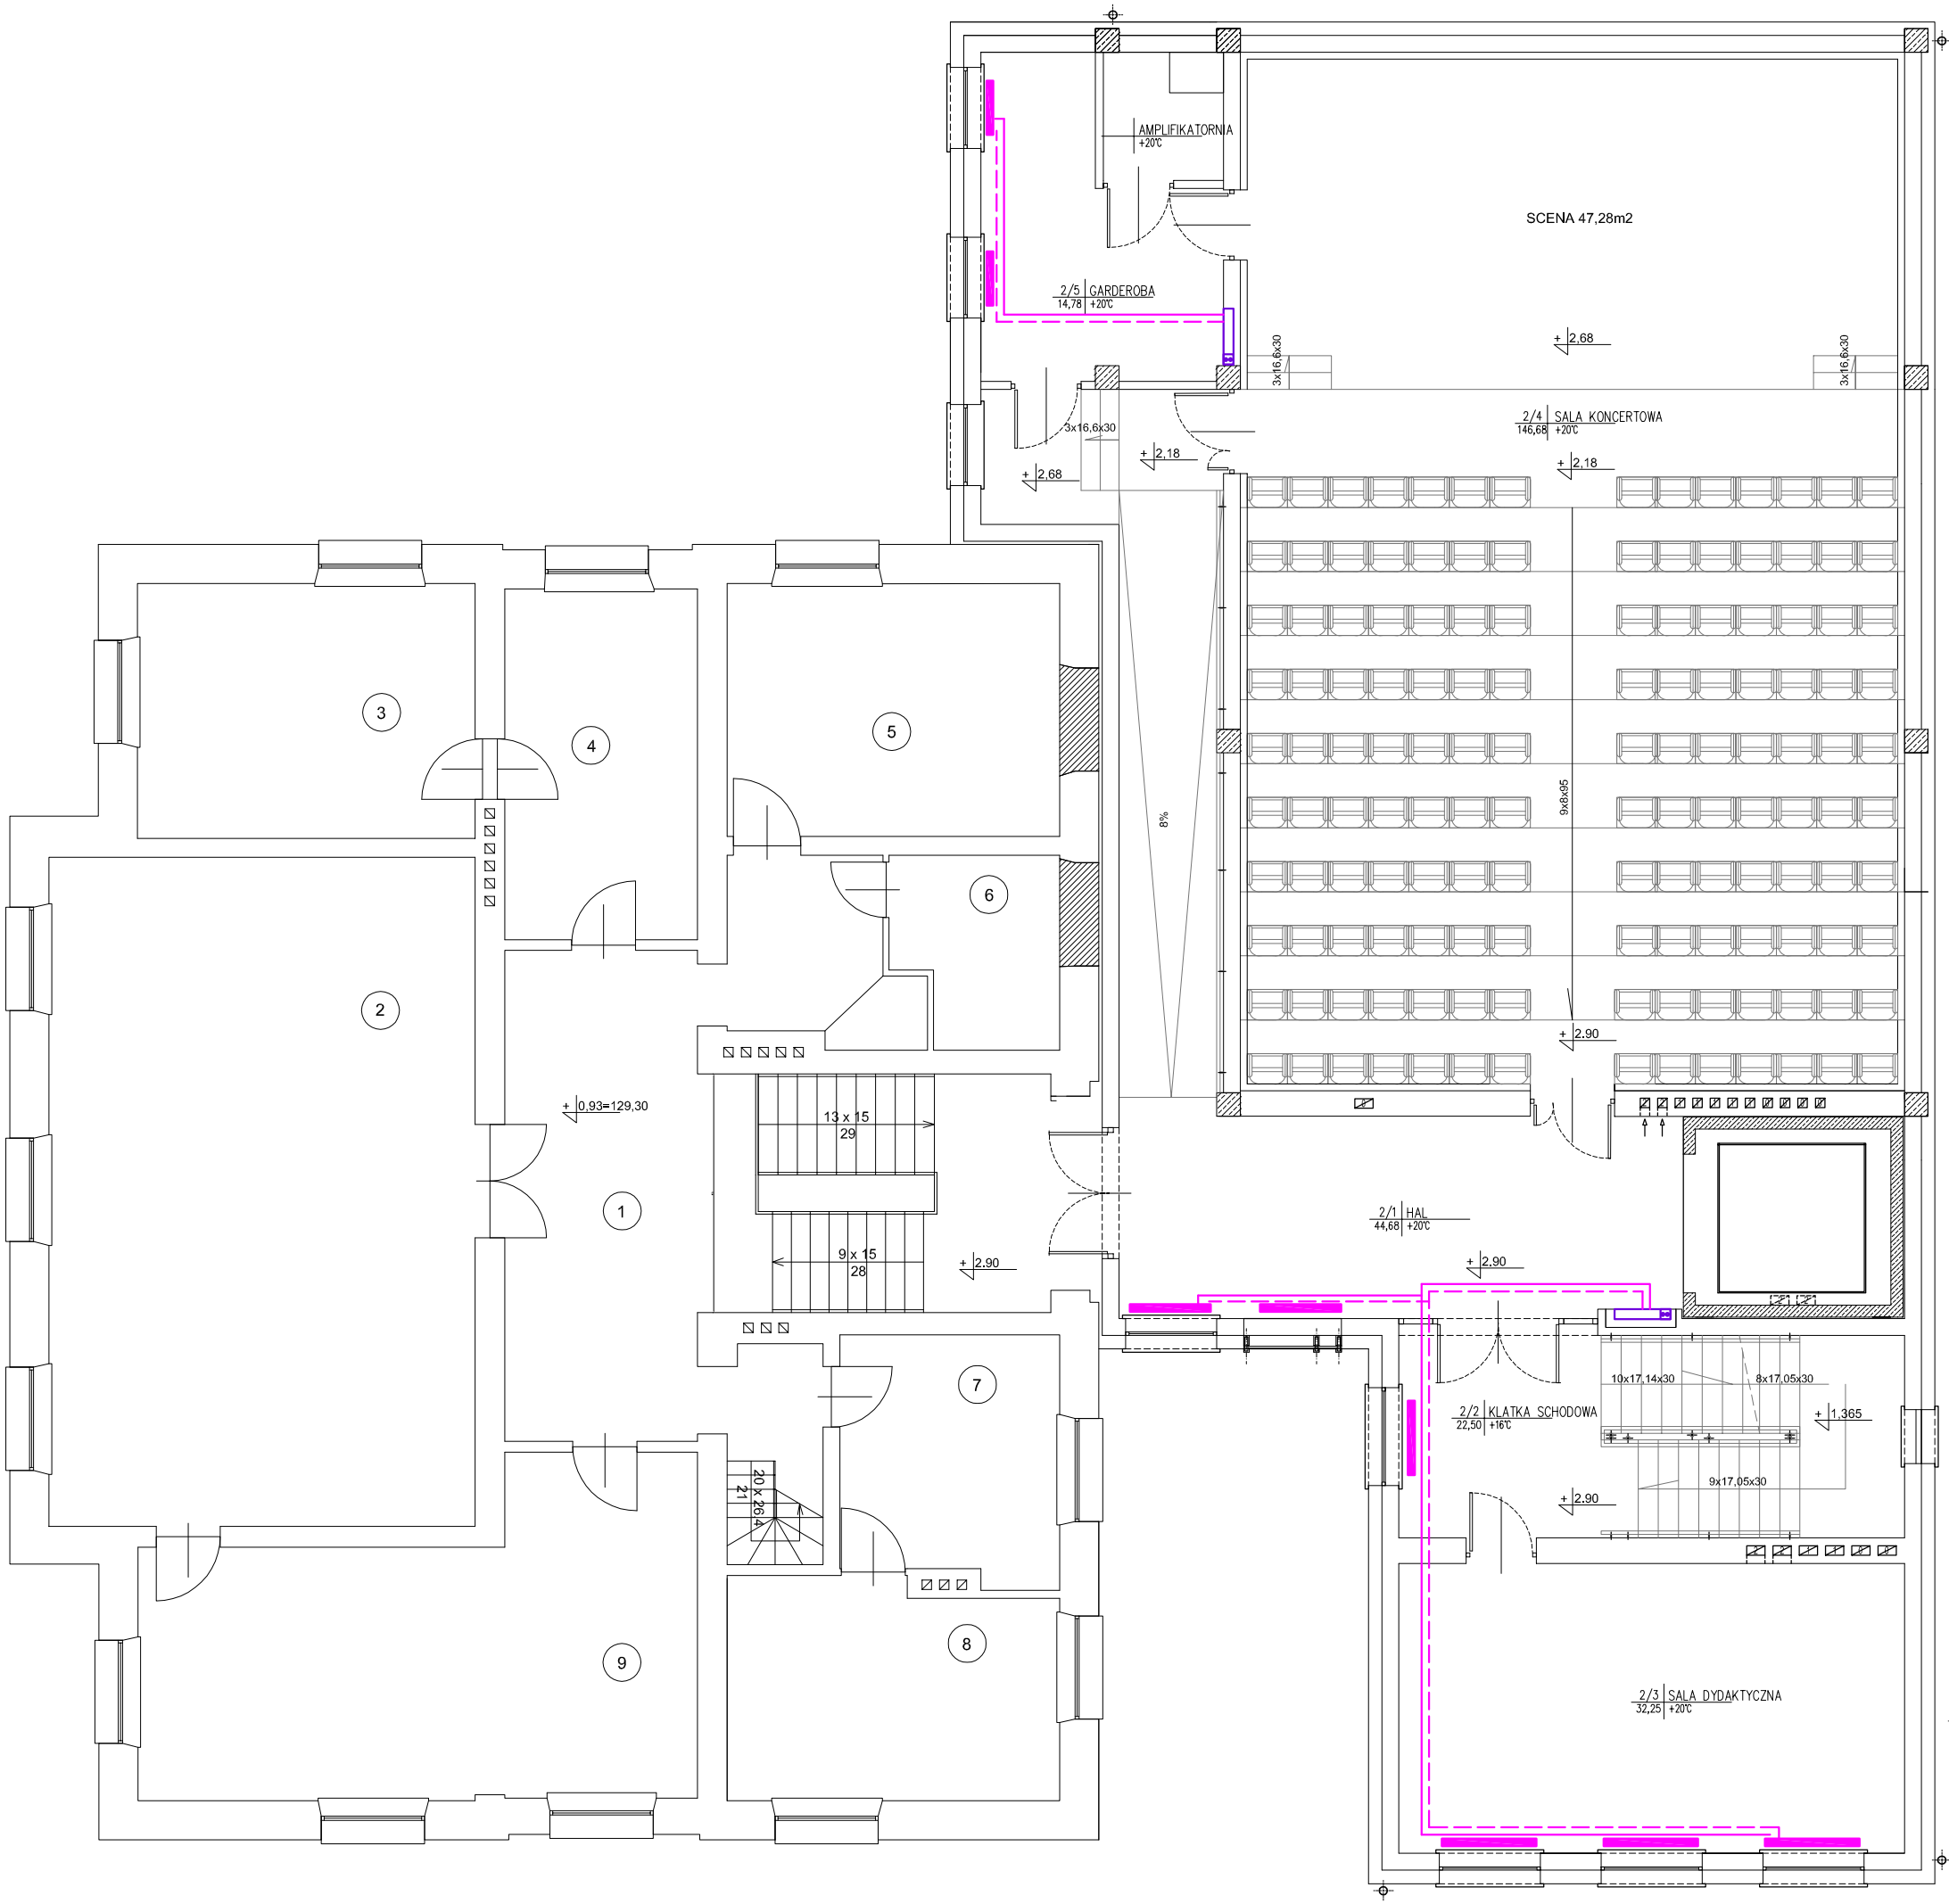

"STUDIO ARCHITEKTURY" Lech Ryszawa				Umowa nr 1/2014	
				PROJEKT BUDOWLANY	
OBIEKT:	Rozbudowa budynku Państwowej Szkoły Muzycznej I stopnia im. Witolda Lutosławskiego w Zambrowie wraz z rozbiórką i budową doziemnej IInI kablowej nN zalicznikowej, doziemej instalacji kanalizacji sanitarnej oraz budową doziemnej instalacji kanalizacji deszczowej z zbiornikiem na wodę deszczową V= m3, na działce nr 1475 przy ul. Aleja Wojska Polskiego 4			Nr rys.	**S/5**
				Skala	1:100
Nazwa rys.	**RZUT PIĘTRA - INSTALACJA C.O.**			podpisy	
projektant	mgr inż. Grażyna Siemiończyk	Upr. BI/178/90 PDL/IS/1346/01	10.10.2014		
sprawdzający	inż. Jan Siemiończyk	Upr. BI/116/82 PDL/IS/-134/01			
współpraca	mgr inż. Marta Siemiończyk				