

PIA MAPY ZASADNICZEJ

Przewiduje się zgodność niniejszej kopii z treścią materiału państwowego zasobu geodezyjnego i kartograficznego

skala 1/500

gmina Zambrow
ul. Al. Wojska Polskiego
powiat zambrowski
woj. podlaskie
arkusz nr 7.190.31.13.1.3

Organizujący państwowy zasób geodezyjny i kartograficzny	STAROSTA ZAMBROWSKI 16-300 Zambrow ul. Fabryczna 3
Nazwa materiału zasobu	Mappa polbruk 2014
Identyfikator ewidencyjny numer arkusza	2014-02-21
Data wykonania kopii	2014-02-21
Imię i nazwisko osoby odpowiedzialnej	967003


Reprodukcja niniejszego materiału wymaga zezwolenia Zarządu Powiatu Zambrowskiego z dnia 17 maja 1980 r. Prawo geodezyjne i kartograficzne (Dz. U. Nr 100 poz. 1086)

Zambrowid: 2014-02-21

URZĄD MIASTA ZAMBROW
16-300 Zambrow, ul. Fabryczna 3

Załącznik Nr do
o ustaleniu lokalizacji inwestycji celu publicznego
Znak: GP.6735.8.2014
Data: 2014-03-22

URZĄD STRZA MIASTA
ul. Kępińska 1678/12a
Wydział Gospodarki Przestrzennej

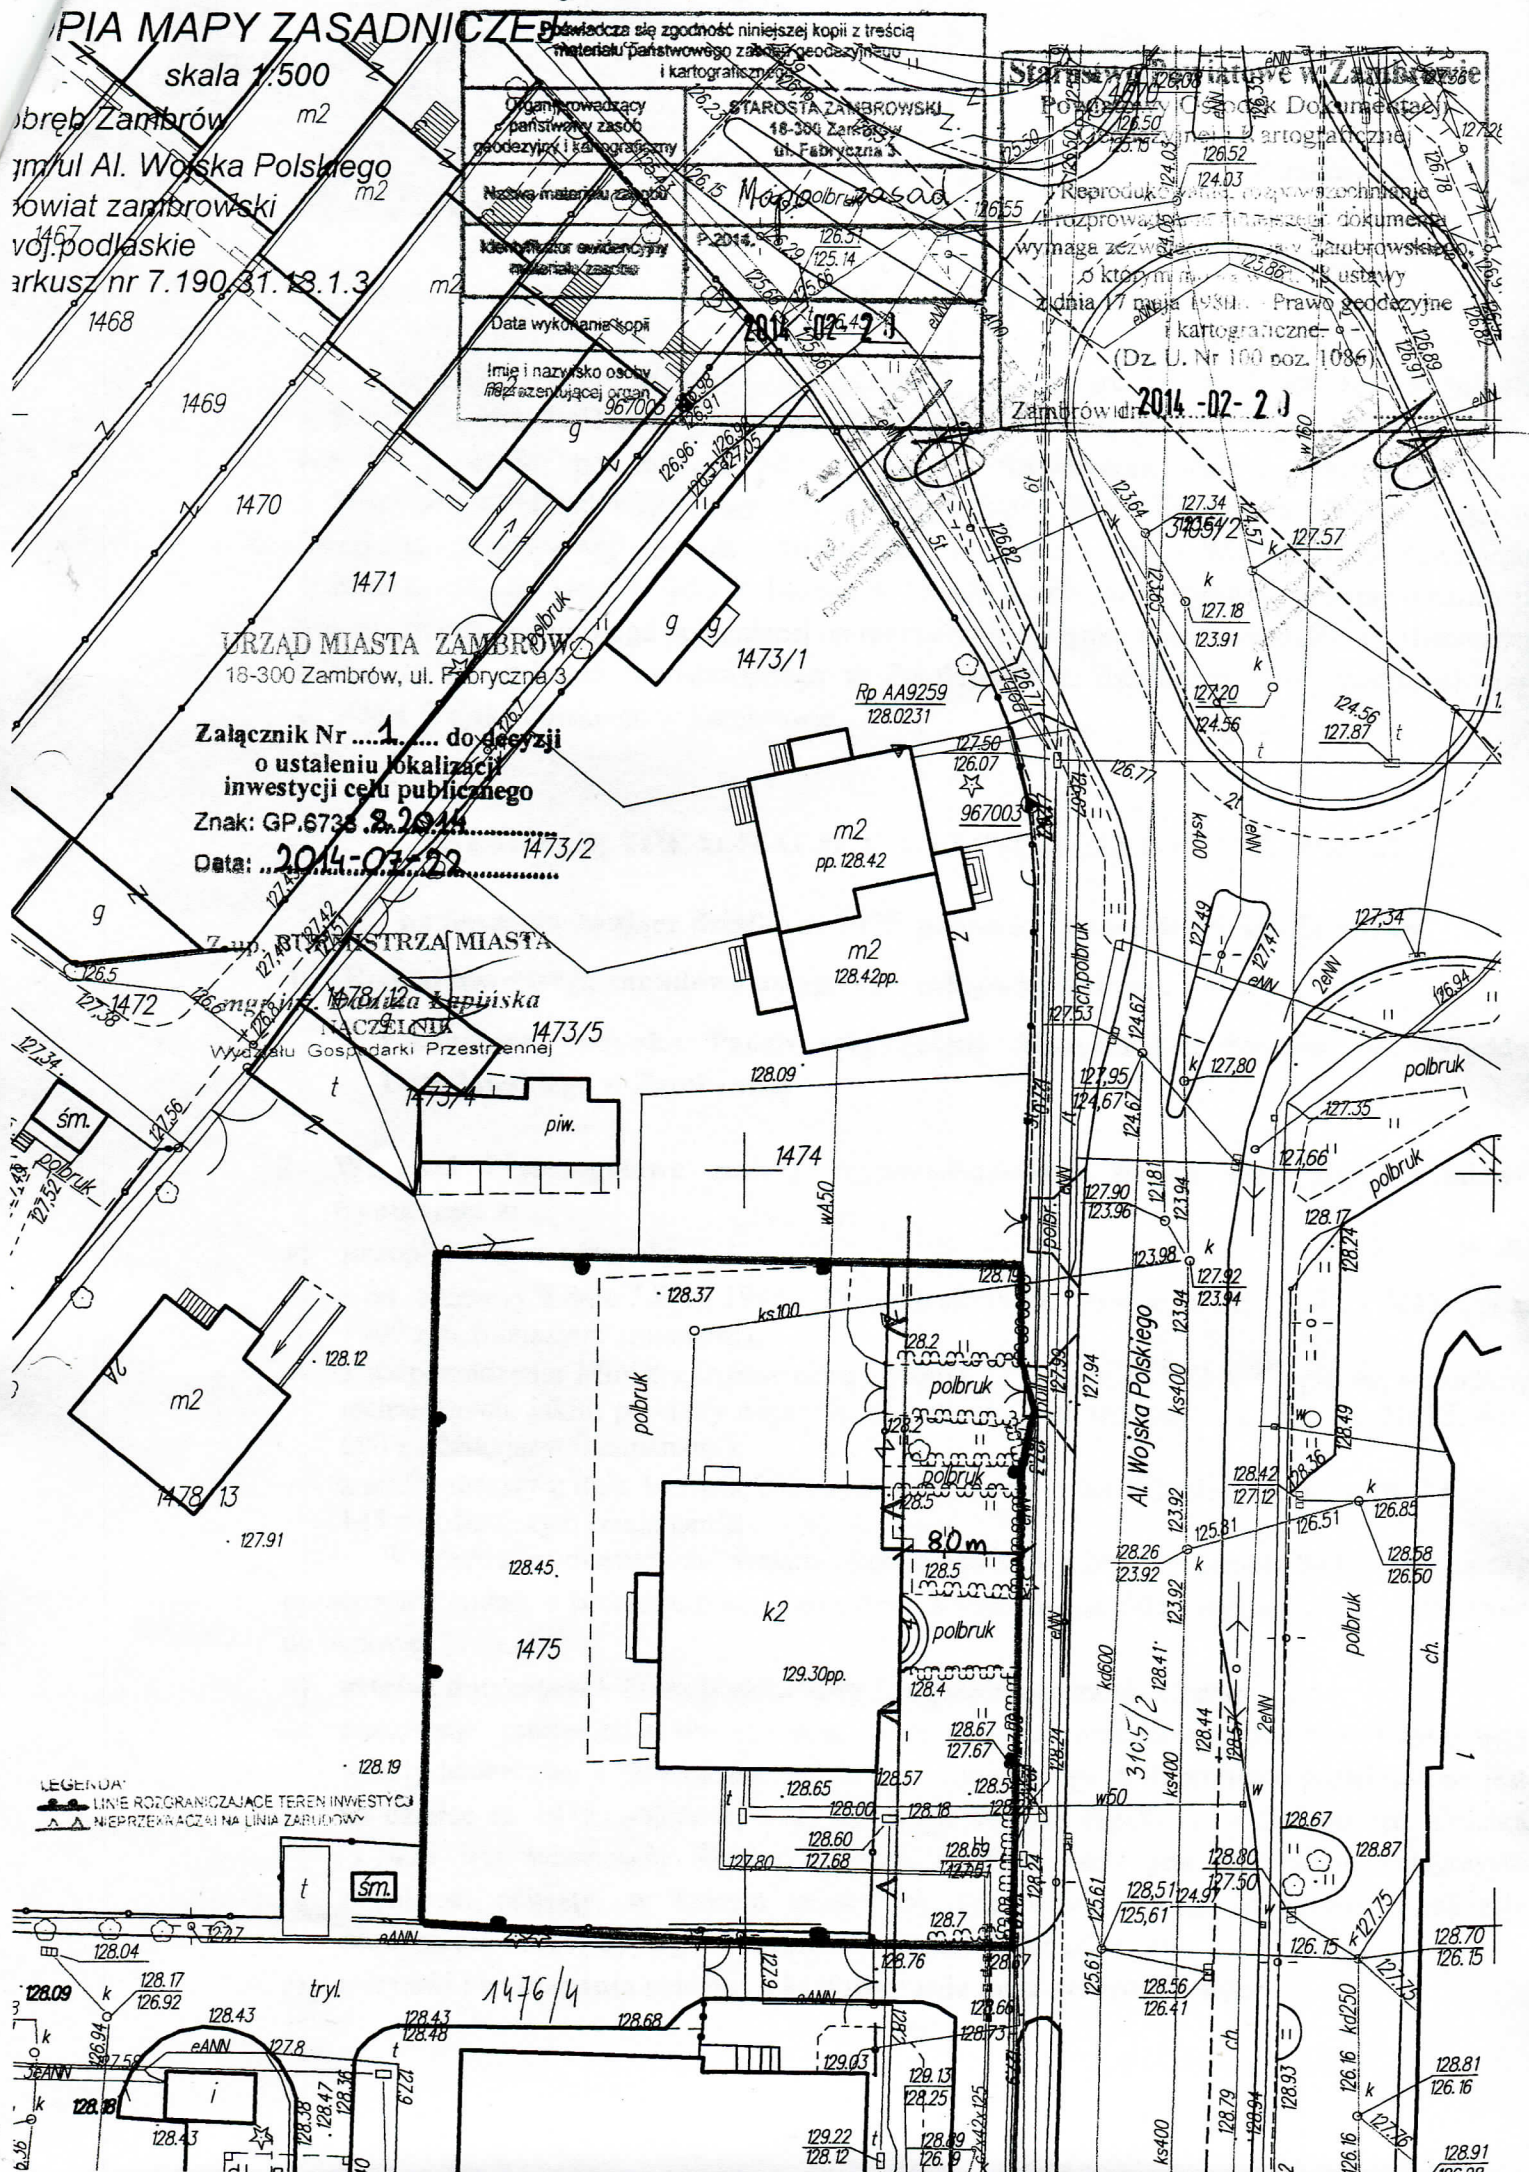

LEGENDA:
--- LINIE ROZGRANICZAJĄCE TEREN INWESTYCJI
- - - - - NIEPRZEKAZAĆ NA LINIA ZARŁUDOWY