


Jednostka wew. – kanałowa 1 szt.
 LGH-40ES Q=400 m³/h
 Wymiary:255x900x693
 Głośność: 32–41 dB
 Masa: 25,0 kg
 Przepływ powietrza [m³ /h]:
 250–400

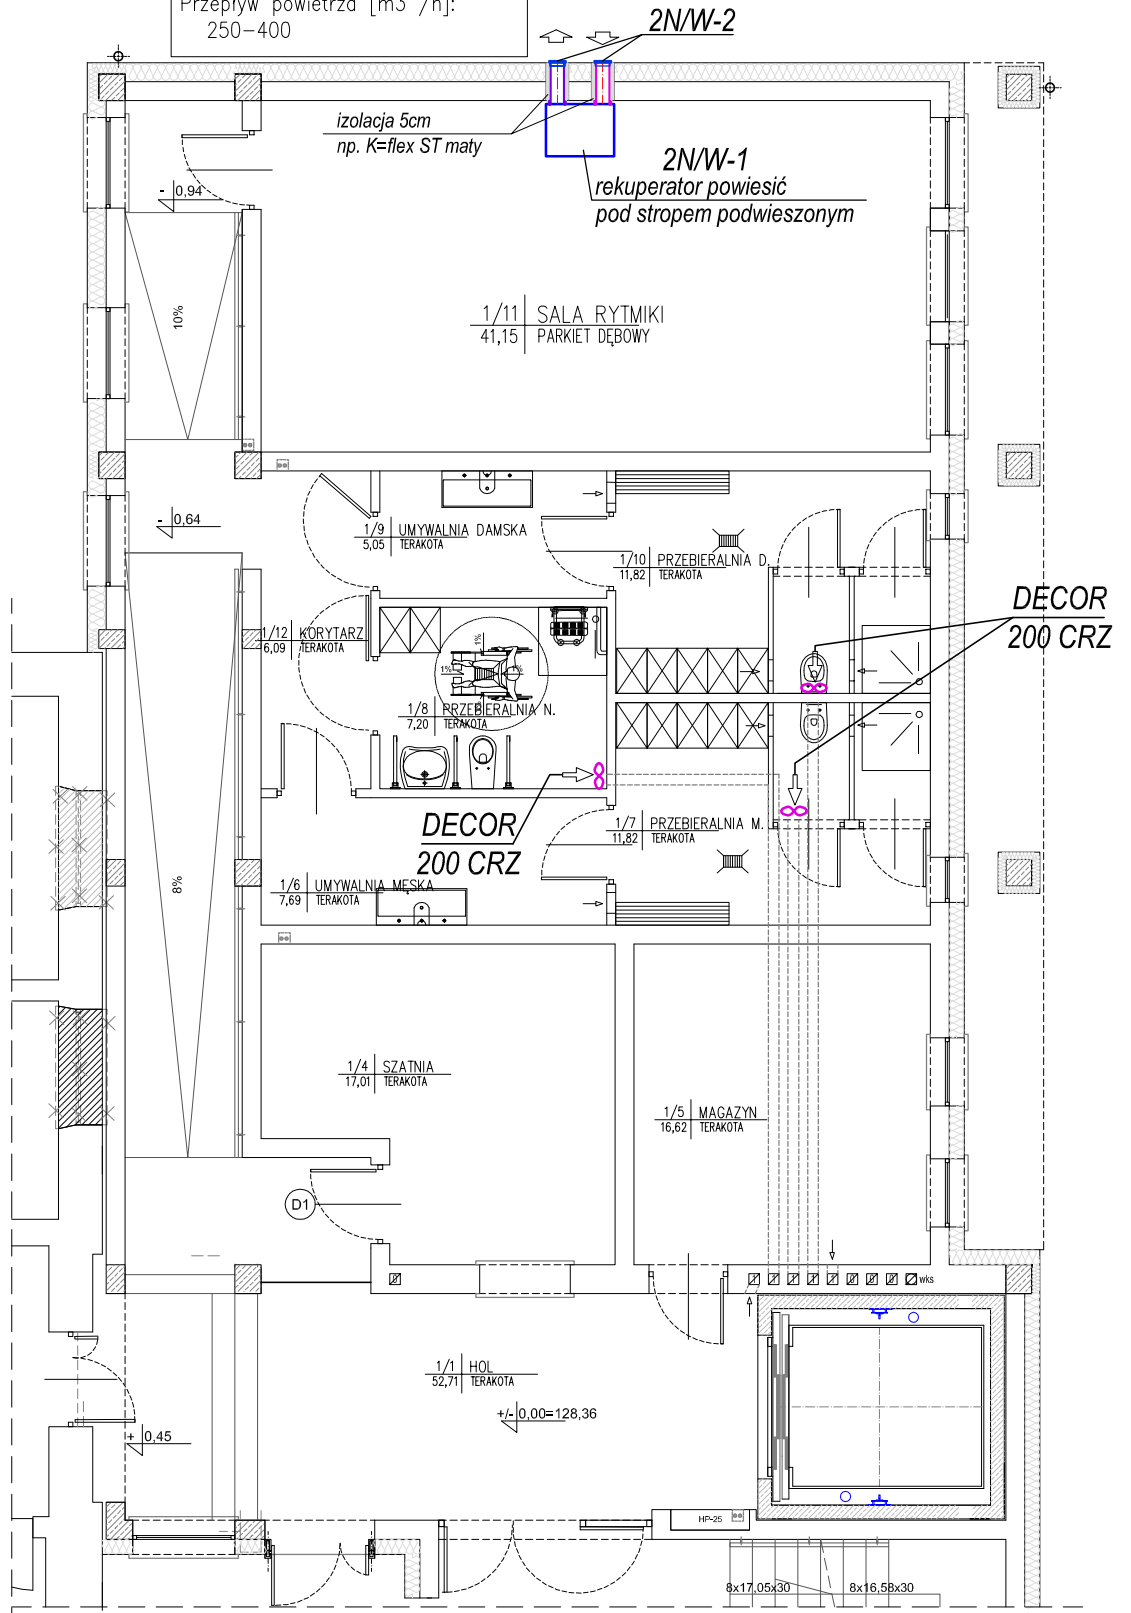

"STUDIO ARCHITEKTURY" Lech Ryszawa			Umowa nr 1/2014	
			PROJEKT WYKONAWCZY	
OBIEKT:	Rozbudowa budynku Państwowej Szkoły Muzycznej I stopnia im. Witolda Lutosławskiego w Zambrowie na działce nr 1475 przy ul. Aleja Wojska Polskiego 4 - projekt instalacji wentylacji mechanicznej		Nr rys.	11
			Skala	1:100
Nazwa rys.	FRAGMENT RZUTU PARTETU			podpisy
projektant	mgr inż. Grażyna Siemiończyk	Upr. B/178/90 PDL/IS/1346/01	10.11.2014	
sprawdzający	inż. Jan Siemiończyk	Upr. B/116/82 PDL/IS-134/01		
współpraca	mgr inż. Marta Siemiończyk			