VII - VII

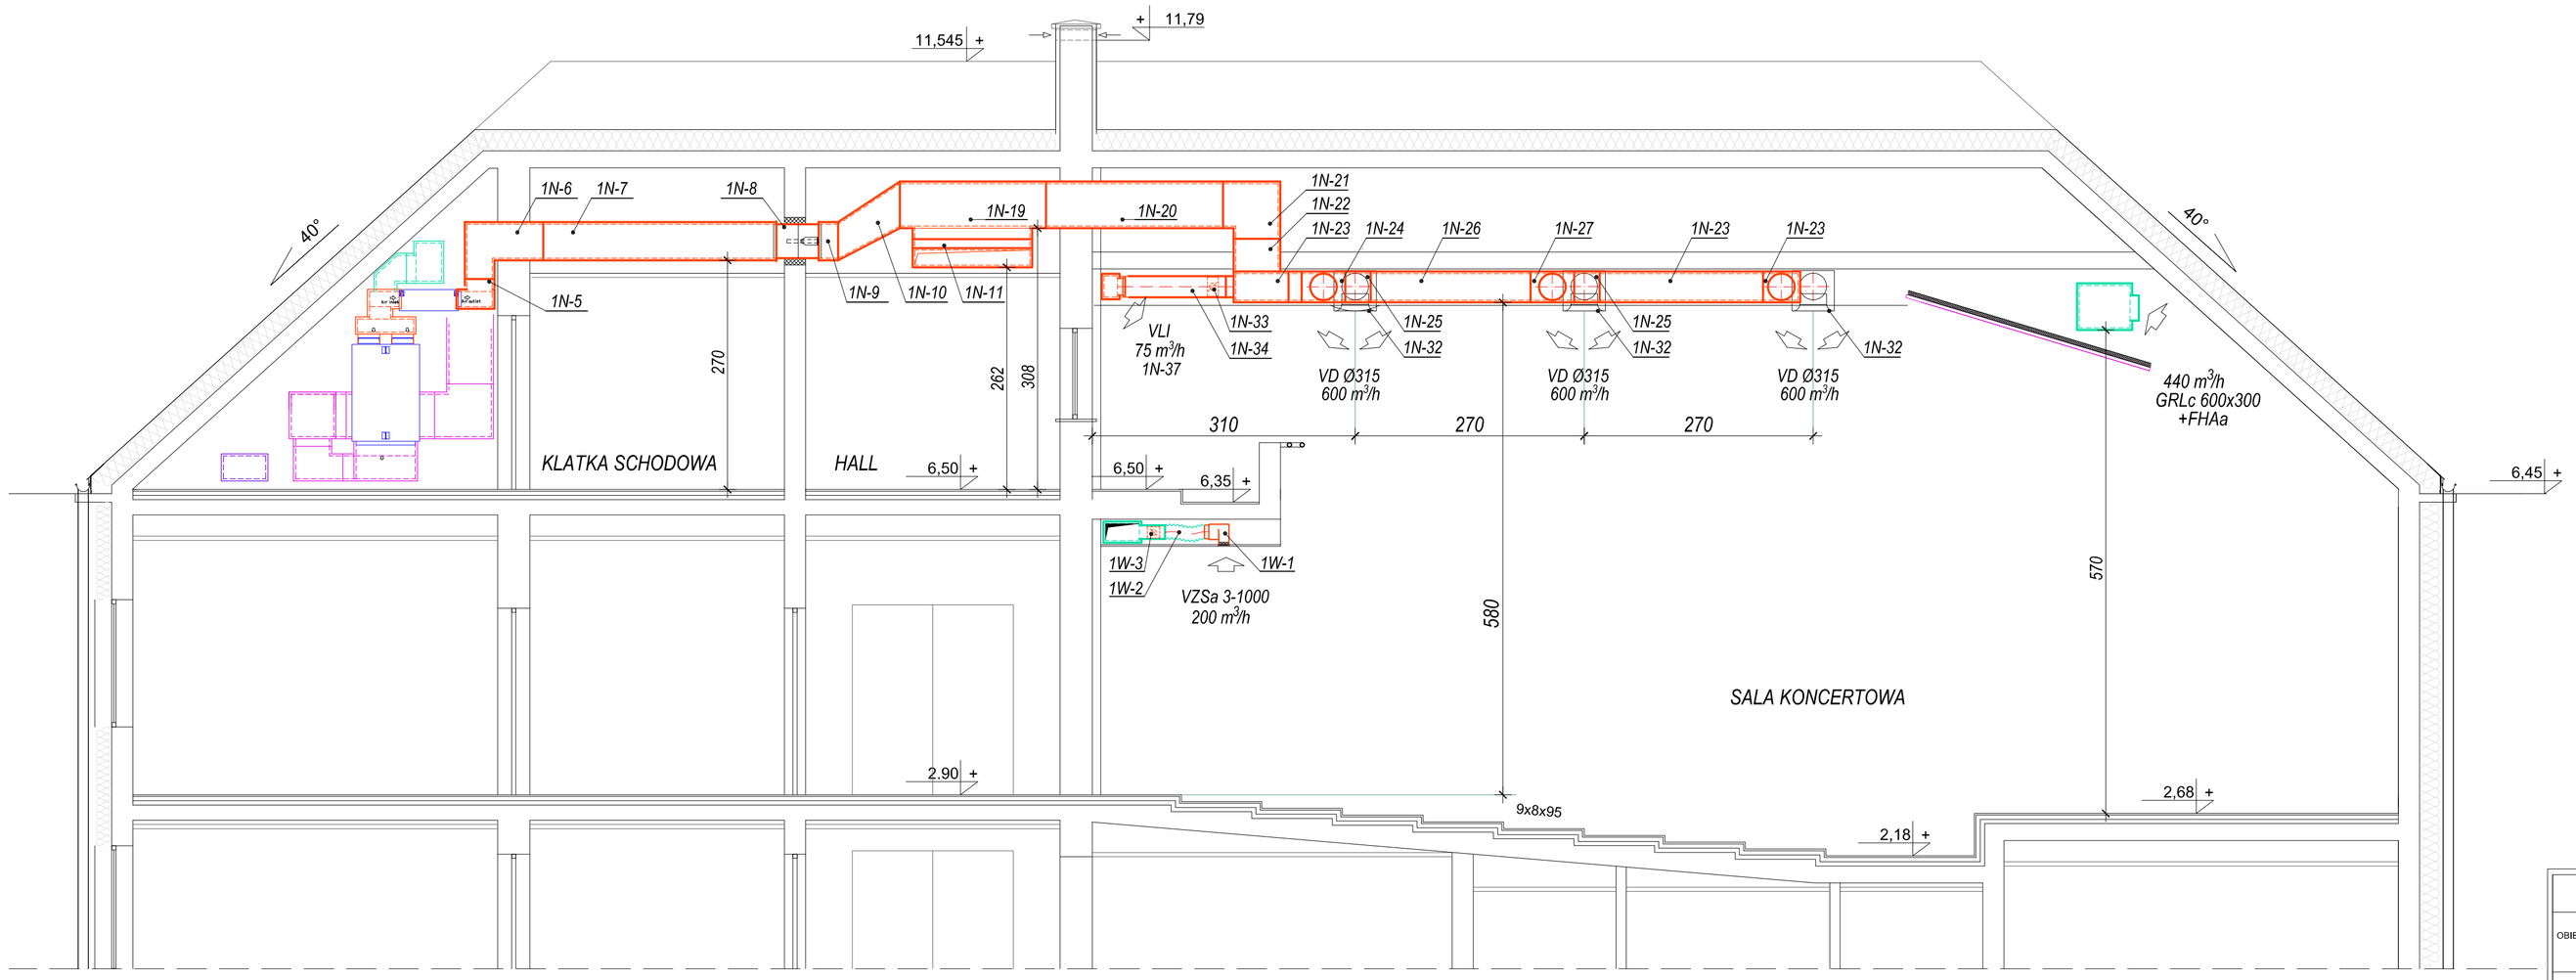

"STUDIO ARCHITEKTURY" Lech Ryszawa				Umowa nr 1/2014	
				PROJEKT WYKONAWCZY	
OBIEKT:	Rozbudowa budynku Państwowej Szkoły Muzycznej I stopnia im. Witolda Lutosławskiego w Zambrowie na działce nr 1475 przy ul. Aleja Wojska Polskiego 4 - projekt instalacji wentylacji mechanicznej			Nr rys.	8
				Skala	1:50
Nazwa rys.	**PRZEKRÓJ VII**			podpisy	
projektant	mgr inż. Grażyna Siemłończyk	Upr. BI/178/90 PDL/85/1346/01	10.11.2014		
sprawdzający	inż. Jan Siemłończyk	Upr. BI/116/82 PDL/85/1340/01			
współpraca	mgr inż. Marta Siemłończyk				