KTOWYCH

k. 5476/20/2014
GK.6642.177.2014
ZAMBRÓW
201401_1
ZAMBRÓW
01401_1.0001
BRÓW dz. 1475
1:500
2000 (7)
ONSZTADT 60

e niniejszej mapy nie zedzone ustaleniami cymi ewentualnych ności gruntowych ch grunty położone w ach projektowanej tycji budowlanej

brak

zas. 7.190.31.13.1.3
7.190.31.13.1.4

mnych, o których brak a przepisów zgłoszenia czne Dz.U 193/2010,

dnostki wykonawstwa enie na wykonywanie

UPRAWNIONY
GIK 5476
W. Ożlański
AMBRÓW
Pawła II 9/12

pieczątka
azwisko nr uprawnień
s geodety uprawnionego
opracował mapę

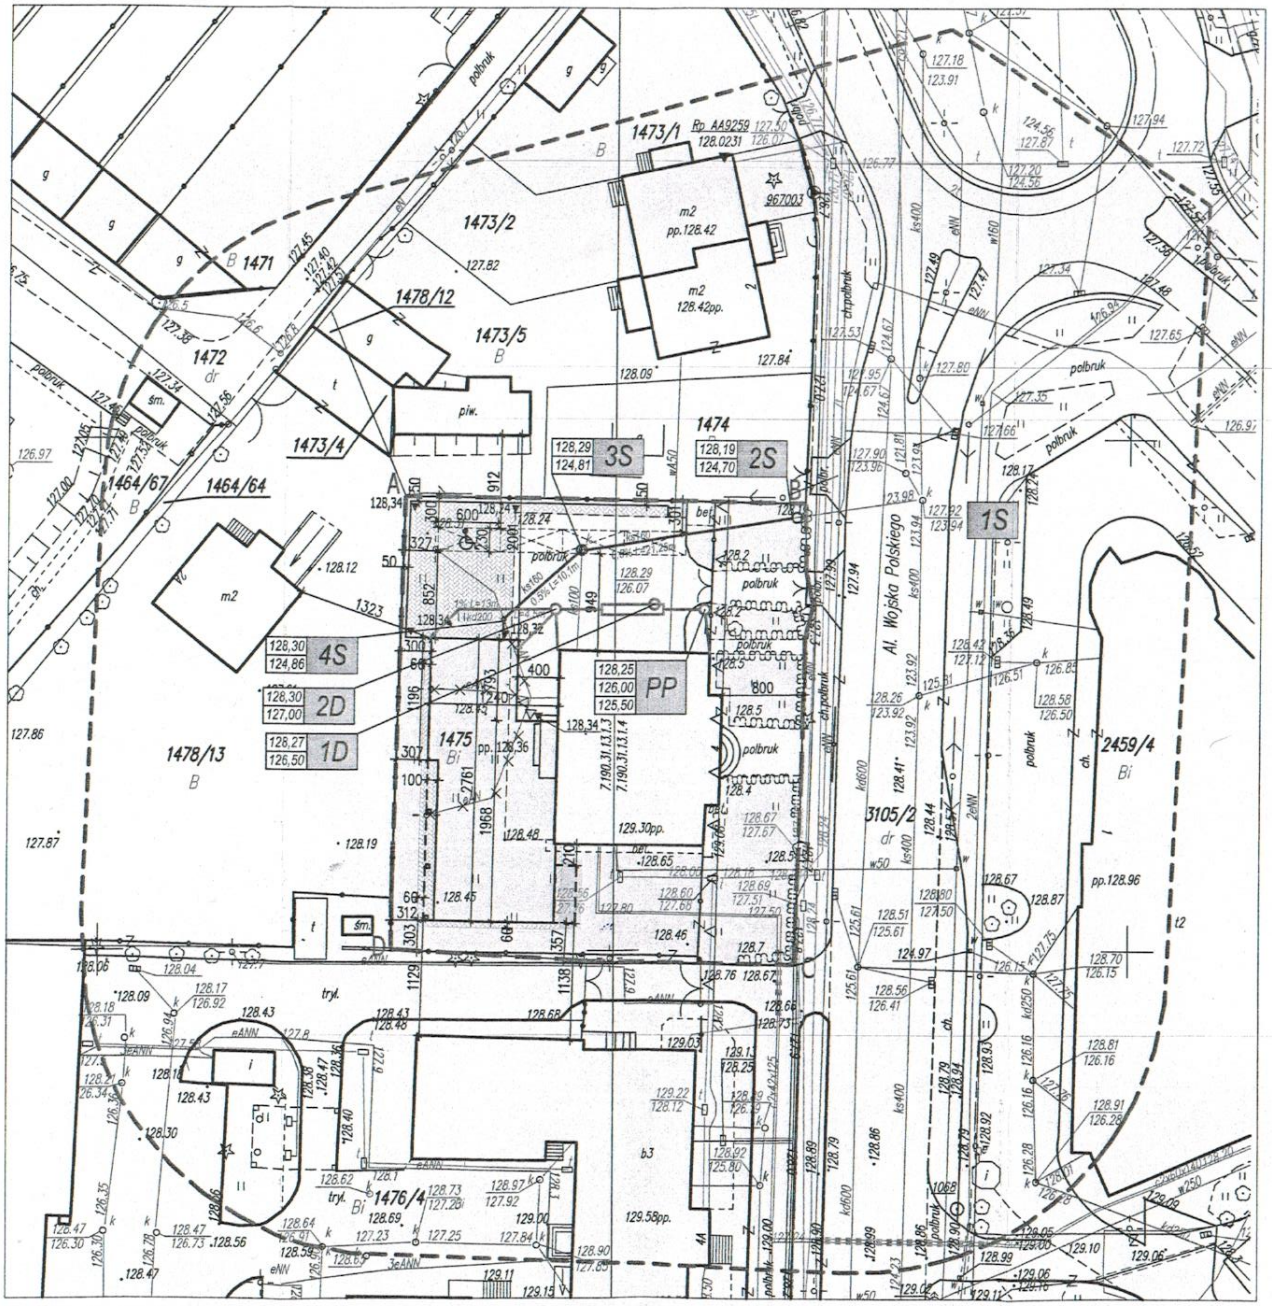

LEGENDA:

- A,B,C,D - granica opracowania/ granica działki inwestycji
- nieprzekraczalna linia zabudowy
- budynki istniejące
- projektowana rozbudowa budynku
- nadwieszenie projektowanej rozbudowy budynku
- projektowana nawierzchnia utwardzona
- powierzchnia trawiasta
- 128,34 - projektowana rzędna terenowa
- wejście do budynku
- projektowane miejsce postojowe
- eAN - rozbiórka istniejącej instalacji oświetleniowej
- projektowana instalacja oświetleniowa
- istn. wodociąg
- istn. kan. sanitarna
- proj. kan. deszczowa
- proj. kan. sanitarna

ZAMBROWSKIE CIEPŁOWNICTWO I WODOCIĄGI Sp. z o.o.
18-300 Zambrów, ul. Papieża Jana Pawła II 5
Nr rejestr. 24/2014
Projekt techniczny uzgodniono w zakresie przyłącza kan. sanitarnej
O rozpoczęciu robót należy zawiadomić ZCiW Sp. z o.o.
Zambrów dnia 02.10.2014 r.
KIEROWNIK DZIAŁU Wodociągów i Kanalizacji
Eugeniusz Stpiczyński

"STUDIO ARCHITEKTURY" Lech Ryszawa				Umowa nr 1/2014 PROJEKT WYKONAWCZY
OBIEKT:	Rozbudowa budynku Państwowej Szkoły Muzycznej I stopnia im. Witolda Lutosławskiego w Zambrowie na działce nr 1475 przy ul. Aleja Wojska Polskiego 4			Nr rys. 1 Skala 1:500
Nazwa rysunku	PLAN SYTUACYJNY			podpisy
Projektant	mgr inż. Grażyna Siemiończyk	Upr. BI/178/90 PDL/IS/1346/01	10.11.2014	
Sprawdzający	inż. Jan Siemiończyk	Upr. BI/116/82 PDL/IS/-134/01		
Współpraca	mgr inż. Marta Siemiończyk			