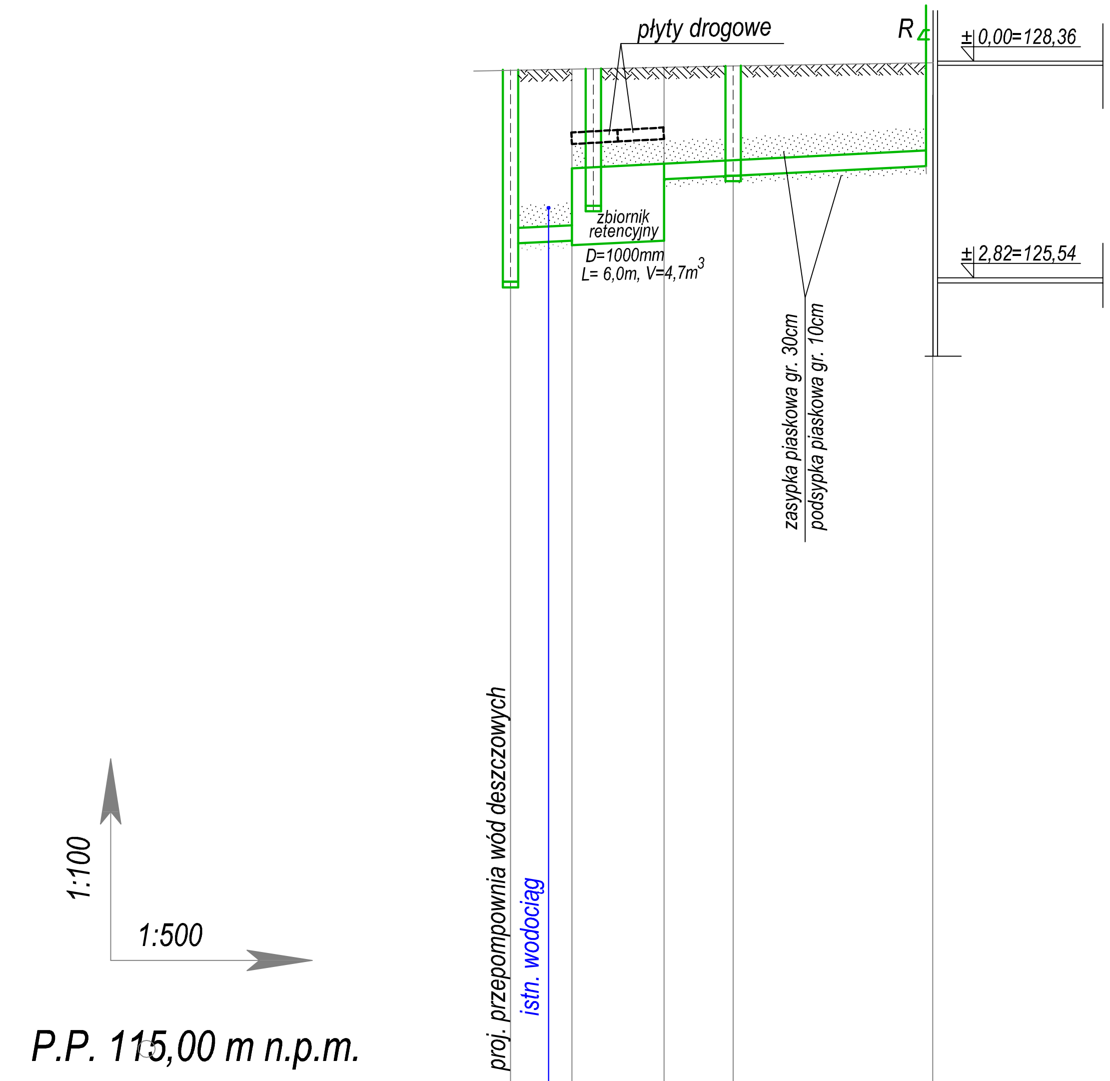

P.P. 115,00 m n.p.m.

	PP		1D			2D	
Rzędna terenu projektowanego	128,25		128,27		128,25	128,30	128,34
Rzędna dna kanału	125,50	126,00	126,02	125,96	126,02 / 126,82	126,87	127,00
Spadki / długość						i=1% L=17,50	
Średnice, materiał						Ø200PVC typS SDR34 SN8 kPa	
Długości odcinków, zagłębienia	2,75	4,0	2,23	6,0	1,43 / 4,5	1,43 / 13,0	1,34
Odległości	0,00	3,0	4,00		10,00	14,5	27,50

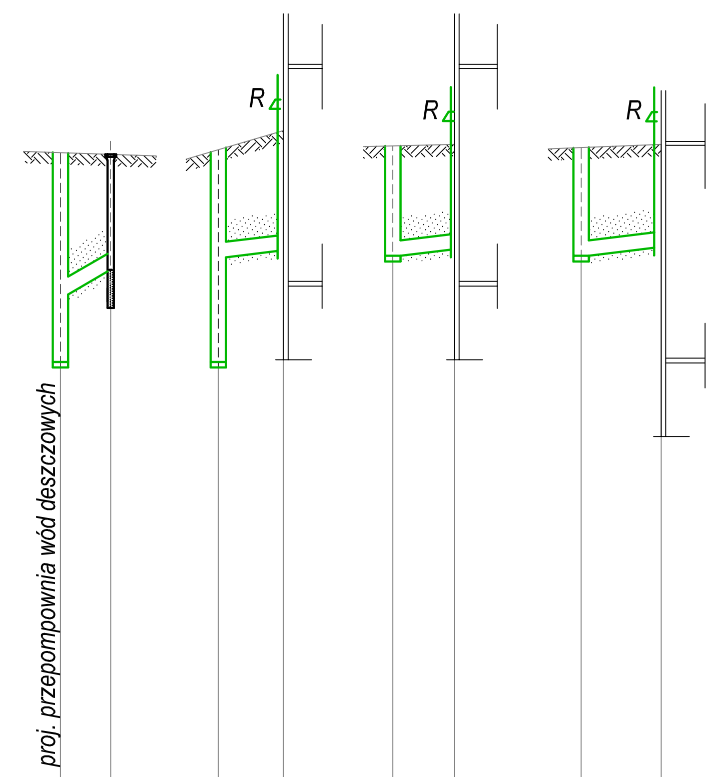

	PP	W1	PP		2D		2D	
Rzędna terenu projektowanego	128,25	128,19	128,25	128,50	128,30	128,32	128,30	128,32
Rzędna dna kanału	125,50 / 126,37	126,69	125,50 / 126,85	126,94	126,87	126,95	126,87	126,97
Spadki	i=9%		i=2%		i=2%		i=2%	
Długości odcinków, zagłębienia	2,29 / 3,6	1,50	2,29 / 4,3	1,56	1,43 / 4,0	1,37	1,43 / 5,2	1,35
Odległości	0,00	3,60	0,00	4,30	0,00	4,00	0,00	5,20

"STUDIO ARCHITEKTURY" Lech Ryszawa

Umowa nr 1/2014

PROJEKT WYKONAWCZY

OBIEKT: Rozbudowa budynku Państwowej Szkoły Muzycznej I stopnia im. Witolda Lutosławskiego w Zambrowie na działce nr 1475 przy ul. Aleja Wojska Polskiego 4

Nr rys. 2

Skala 1:100/500

Nazwa rysunku: PROFIL KANALIZACJI DESZCZOWEJ

podpisy

Projektant: mgr inż. Grażyna Siemiończyk, Upr. Bł/178/90 PDL/IS/1346/01, 10.11.2014

Sprawdzający: inż. Jan Siemiończyk, Upr. Bł/116/82 PDL/IS/-134/01

Współpraca: mgr inż. Marta Siemiończyk