


Umowa nr 1/2014		PROJEKT WYKONAWCZY	
Nr. n/s. 2		Skala 1:100/500	
podpis		PROFIL KANALIZACJI SANITARNEJ	
Nazwa rysunku		mgr inż. Marta Slemionczyk	
OBIEKT:		mgr inż. Grażyna Slemionczyk	
Rozbudowa budynku Państwowej Szkoły Muzycznej I stopnia im. Witolda Lutosławskiego w Zambrowie na działce nr 1475 przy ul. Aleja Wojska Polskiego 4		Upr. B/1/178/90 PDL/S/1346/01	
"STUDIO ARCHITEKTURY" Lech Ryszawa		10.11.2014	
Współpraca		Sprawdzający	
mgr inż. Marta Slemionczyk		inż. Jan Slemionczyk	
		PDL/S-134/01	

1S	0,00	3,98	Średnice, materiał	Spadki	Rzędna dna kanału	Rzędna terenu projektowanego
2S	12,25	3,49	istniejący kanał sanitarny	$L=12,25$ $i=6,28\%$	124,70	128,19
3S	33,50	3,48	Ø160PVC typs SDR34 SN8 kPa	$L=31,35$ $i=0,5\%$	124,81	128,29
4S	43,60	3,44			124,86	128,30
	45,60	3,42			124,90	128,32

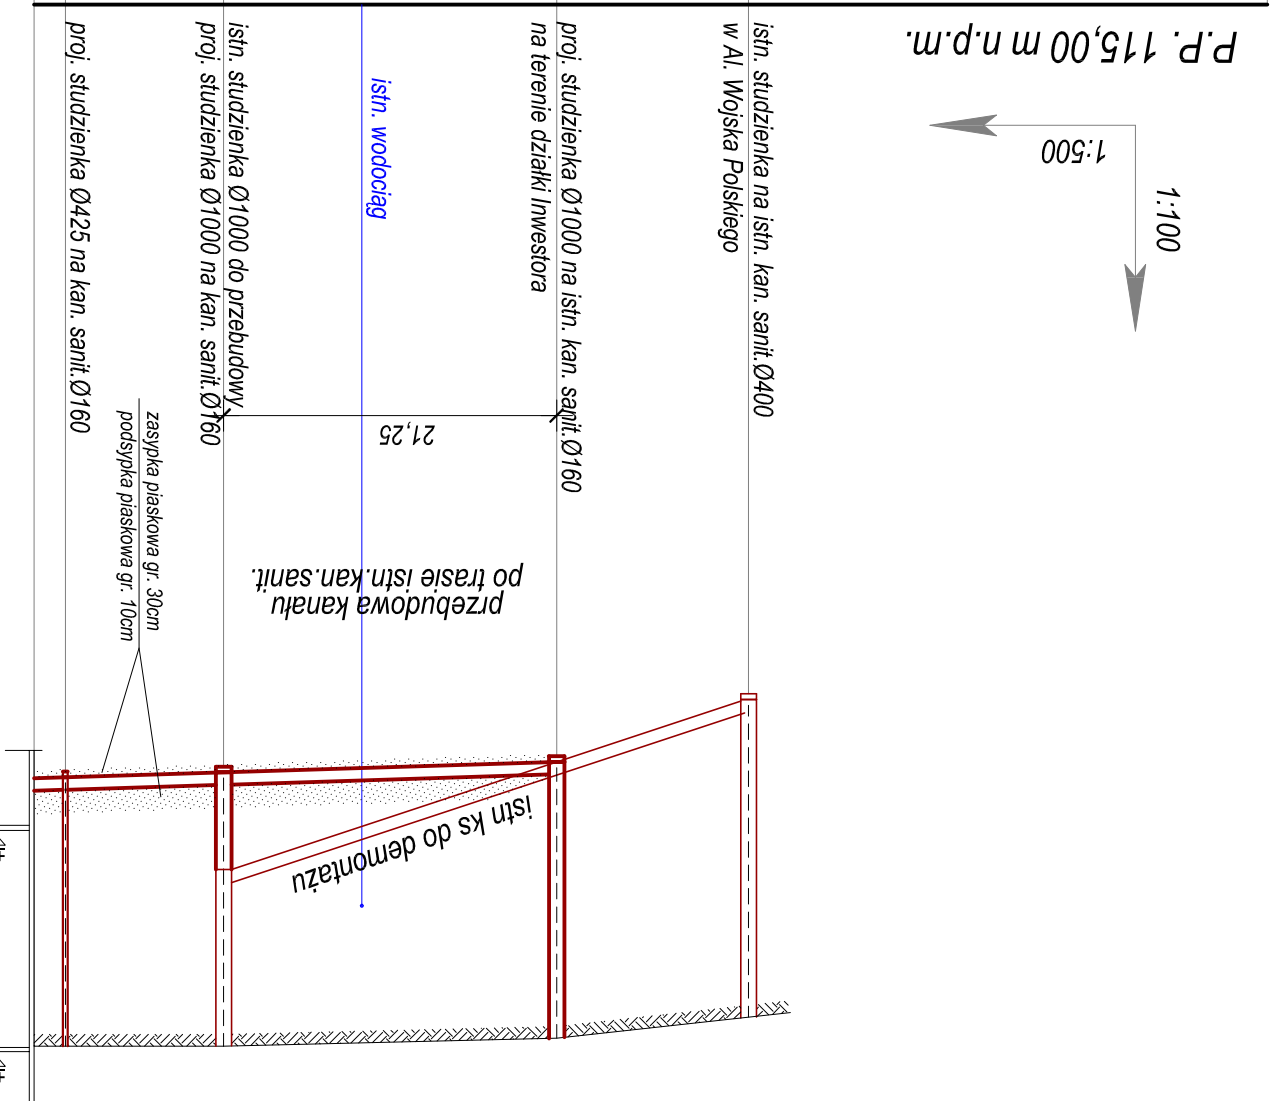

P.P. 115,00 m n.p.m.

1:500

1:100

przebudowa kanału po trasie istn. kan. sanit.

istn. wodociąg

istn. studzienka na istn. kan. sanit. Ø400 w Al. Wojska Polskiego

proji. studzienka Ø1000 na istn. kan. sanit. Ø160 na terenie działki Inwestora

istn. studzienka Ø1000 do przebudowy  
proji. studzienka Ø1000 na kan. sanit. Ø160

proji. studzienka Ø425 na kan. sanit. Ø160

zasypka piaskowa gr. 30cm  
podsypka piaskowa gr. 10cm

±2.82=125,54

±0.00=128,36