


Umowa nr 1/2014		PROJEKT BUDOWLANY	
Nr rys. 6		Skala	
OBIEKT:		Instalacji wod-kan I wody	
Nazwa rys.		<b>SCHEMAT WŁOTU ZIMNEJ WODY DO BUDYNKU</b>	
projektant		mgr inż. Grażyna Steniończyk PDL/IS/134/01	
sprawdzający		inż. Jan Steniończyk PDL/IS-134/01	
współpraca		mgr inż. Marta Steniończyk	
10.11.2014		10.11.2014	

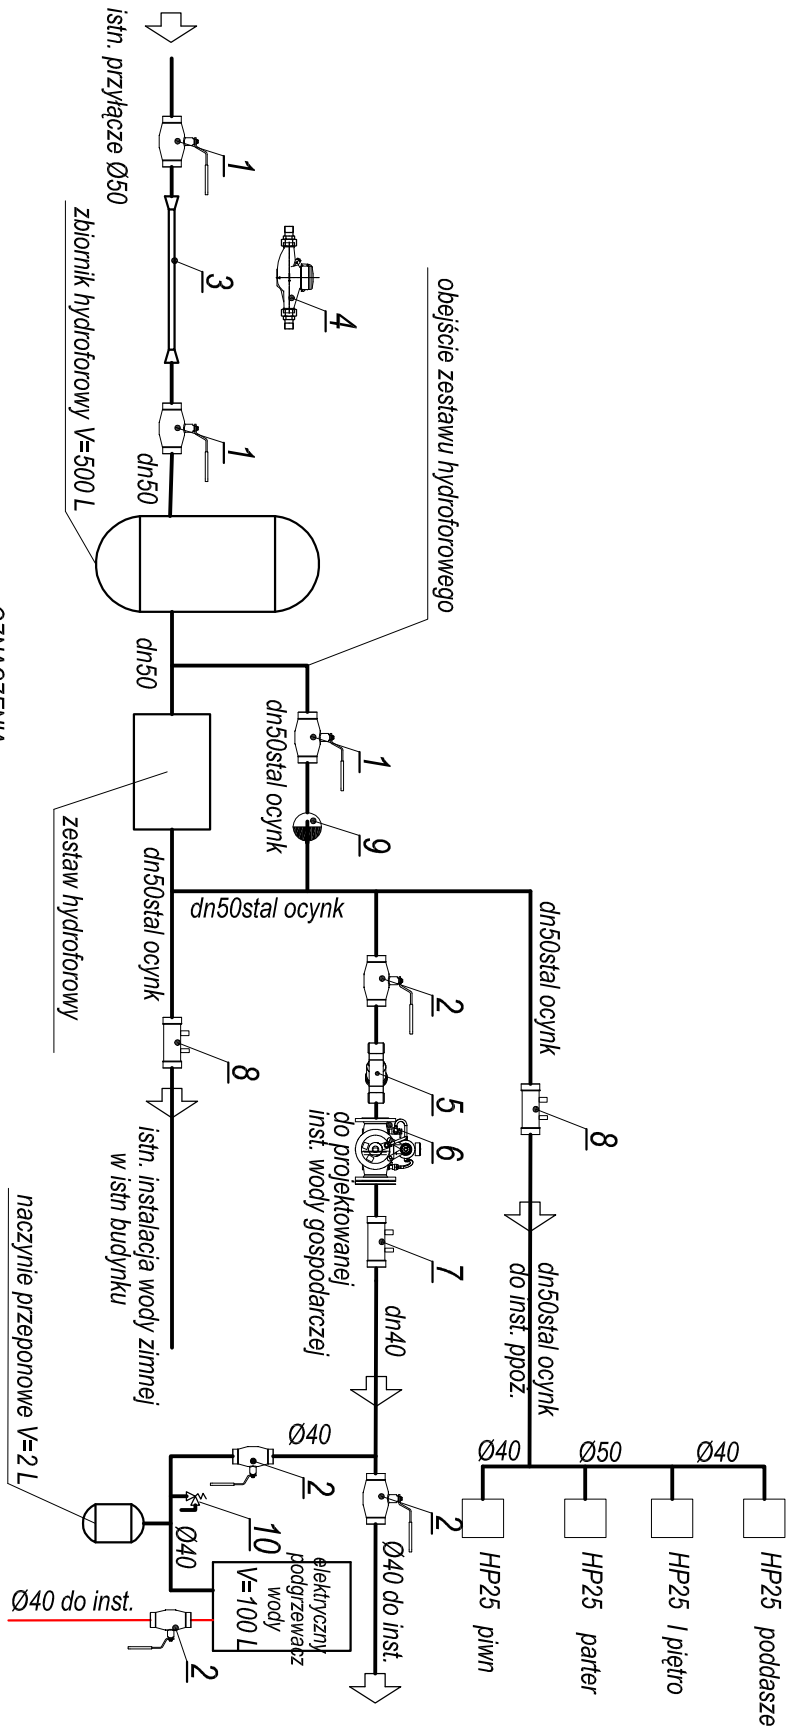

**OZNACZENIA:**

1. Zawór odcinający kulowy gwintowany dn 50
2. Zawór odcinający kulowy gwintowany dn 40
3. Zestaw wodomierzowy EWE dn32 z zaworami odcinającymi o łącznej długości L=60,6cm
4. Wodomierz WS 6 dn 32 o długości L=260mm
5. Filtr gwintowany dn 40
6. Zawór pierwszeństwa kolumnowy dn 40 typ DH300
7. Zawór antyskażeniowy gwintowany dn 40 typ EA 291NF
8. Zawór antyskażeniowy gwintowany dn 50 typ EA 291NF
9. Zawór zwrotny dn 50
10. Zawór bezpieczeństwa dn 20