Rama Poz.Ds.1a szt.1

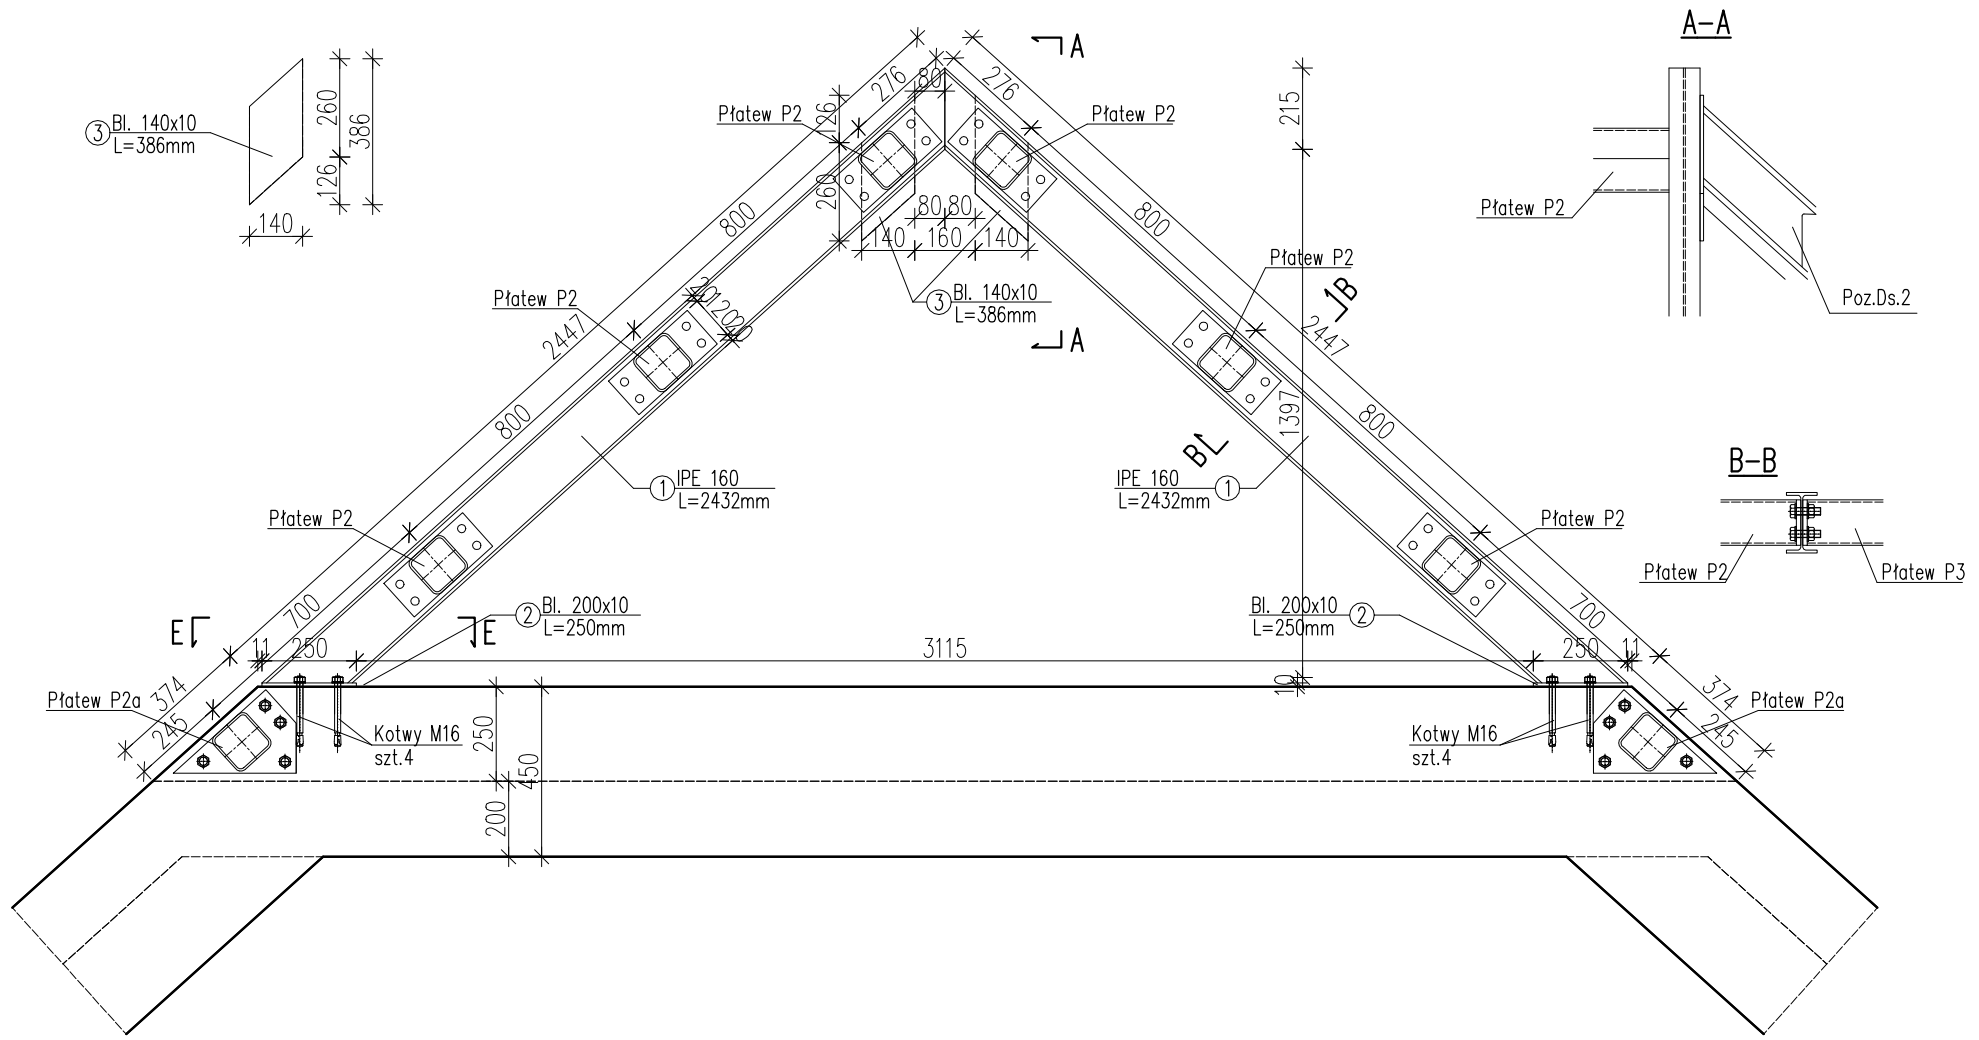

E-E

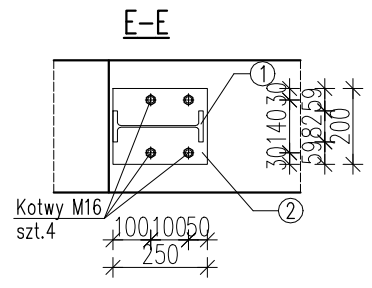

UWAGA:
1. Projekt konstrukcji stalowej należy rozpatrywać łącznie z projektem architektoniczym i projektem branżowym.
2. Wszystkie wymiary podane na rysunku należy bezwzględnie każdorazowo, przed rozpoczęciem prac sprawdzic i ewentualnie wprowadzić niezbędne korekty.
3. Zabezpieczenie antykorozyjne poprzez ocynk ogniowy.

SPOINY NIEOPISANE:

POSZCZEGÓLNE ELEMENTY ŁĄCZYĆ ZE SOBĄ ZA POMOCĄ SPOIN PACHWINOWO-OBWODOWYCH.
GRUBOŚCI SPOIN "a" STOSOWAĆ W ZALEŻNOŚCI OD RODZAJU ŁĄCZONYCH ELEMENTÓW:
- RURA Z RURĄ; a= GRUBOŚCI ŚCIANKI CIEŃSZEGO Z ŁĄCZONYCH ELEMENTÓW,
- BLACHA LUB KSZAŁTOWNIK WALCOWANY Z RURĄ; a= GRUBOŚCI ŚCIANKI RURY LECZ NIE WIĘCEJ NIŻ 0,7 GRUBOŚCI BLACHY LUB KSZTAŁTOWNIKA,
- POZOSTAŁE ELEMENTY; a= 0,7 GRUBOŚCI CIEŃSZEGO Z ŁĄCZONYCH ELEMENTÓW
W PRZYAPDKU SPOIN CZOŁOWYCH STOSOWAĆ SPOINY O PEŁNYM PRZEKROJU
4. Wszystkie wymiary podane na rysunku należy bezwzględnie każdorazowo, przed rozpoczęciem prac, sprawdzic z gabarytami użądzeń i ewentualnie wprowadzić niezbędne korekty.
5. Zabezpieczenie antykorozyjne poprzez ocynk ogniowy.

STAL: S235 (St3SX)

OBIEKT:	Rozbudowa budynku Państwowej Szkoły Muzycznej I stopnia im. Witolda Lutosławskiego w Zambrowie na działce nr 1475 przy ul. Aleja Wojska Polskiego 4			Nr rys.	K/47
				Skala	1:20
Nazwa rys.	Rama Poz.Ds.1a.			podpisy	
projektant	mgr inż. S. Sanejko	Upr.Bł./106/91 PD-0052	14.11.2014		
opracował	mgr inż. J .Zasim				