


BUDYNEK ISTNIEJĄCY

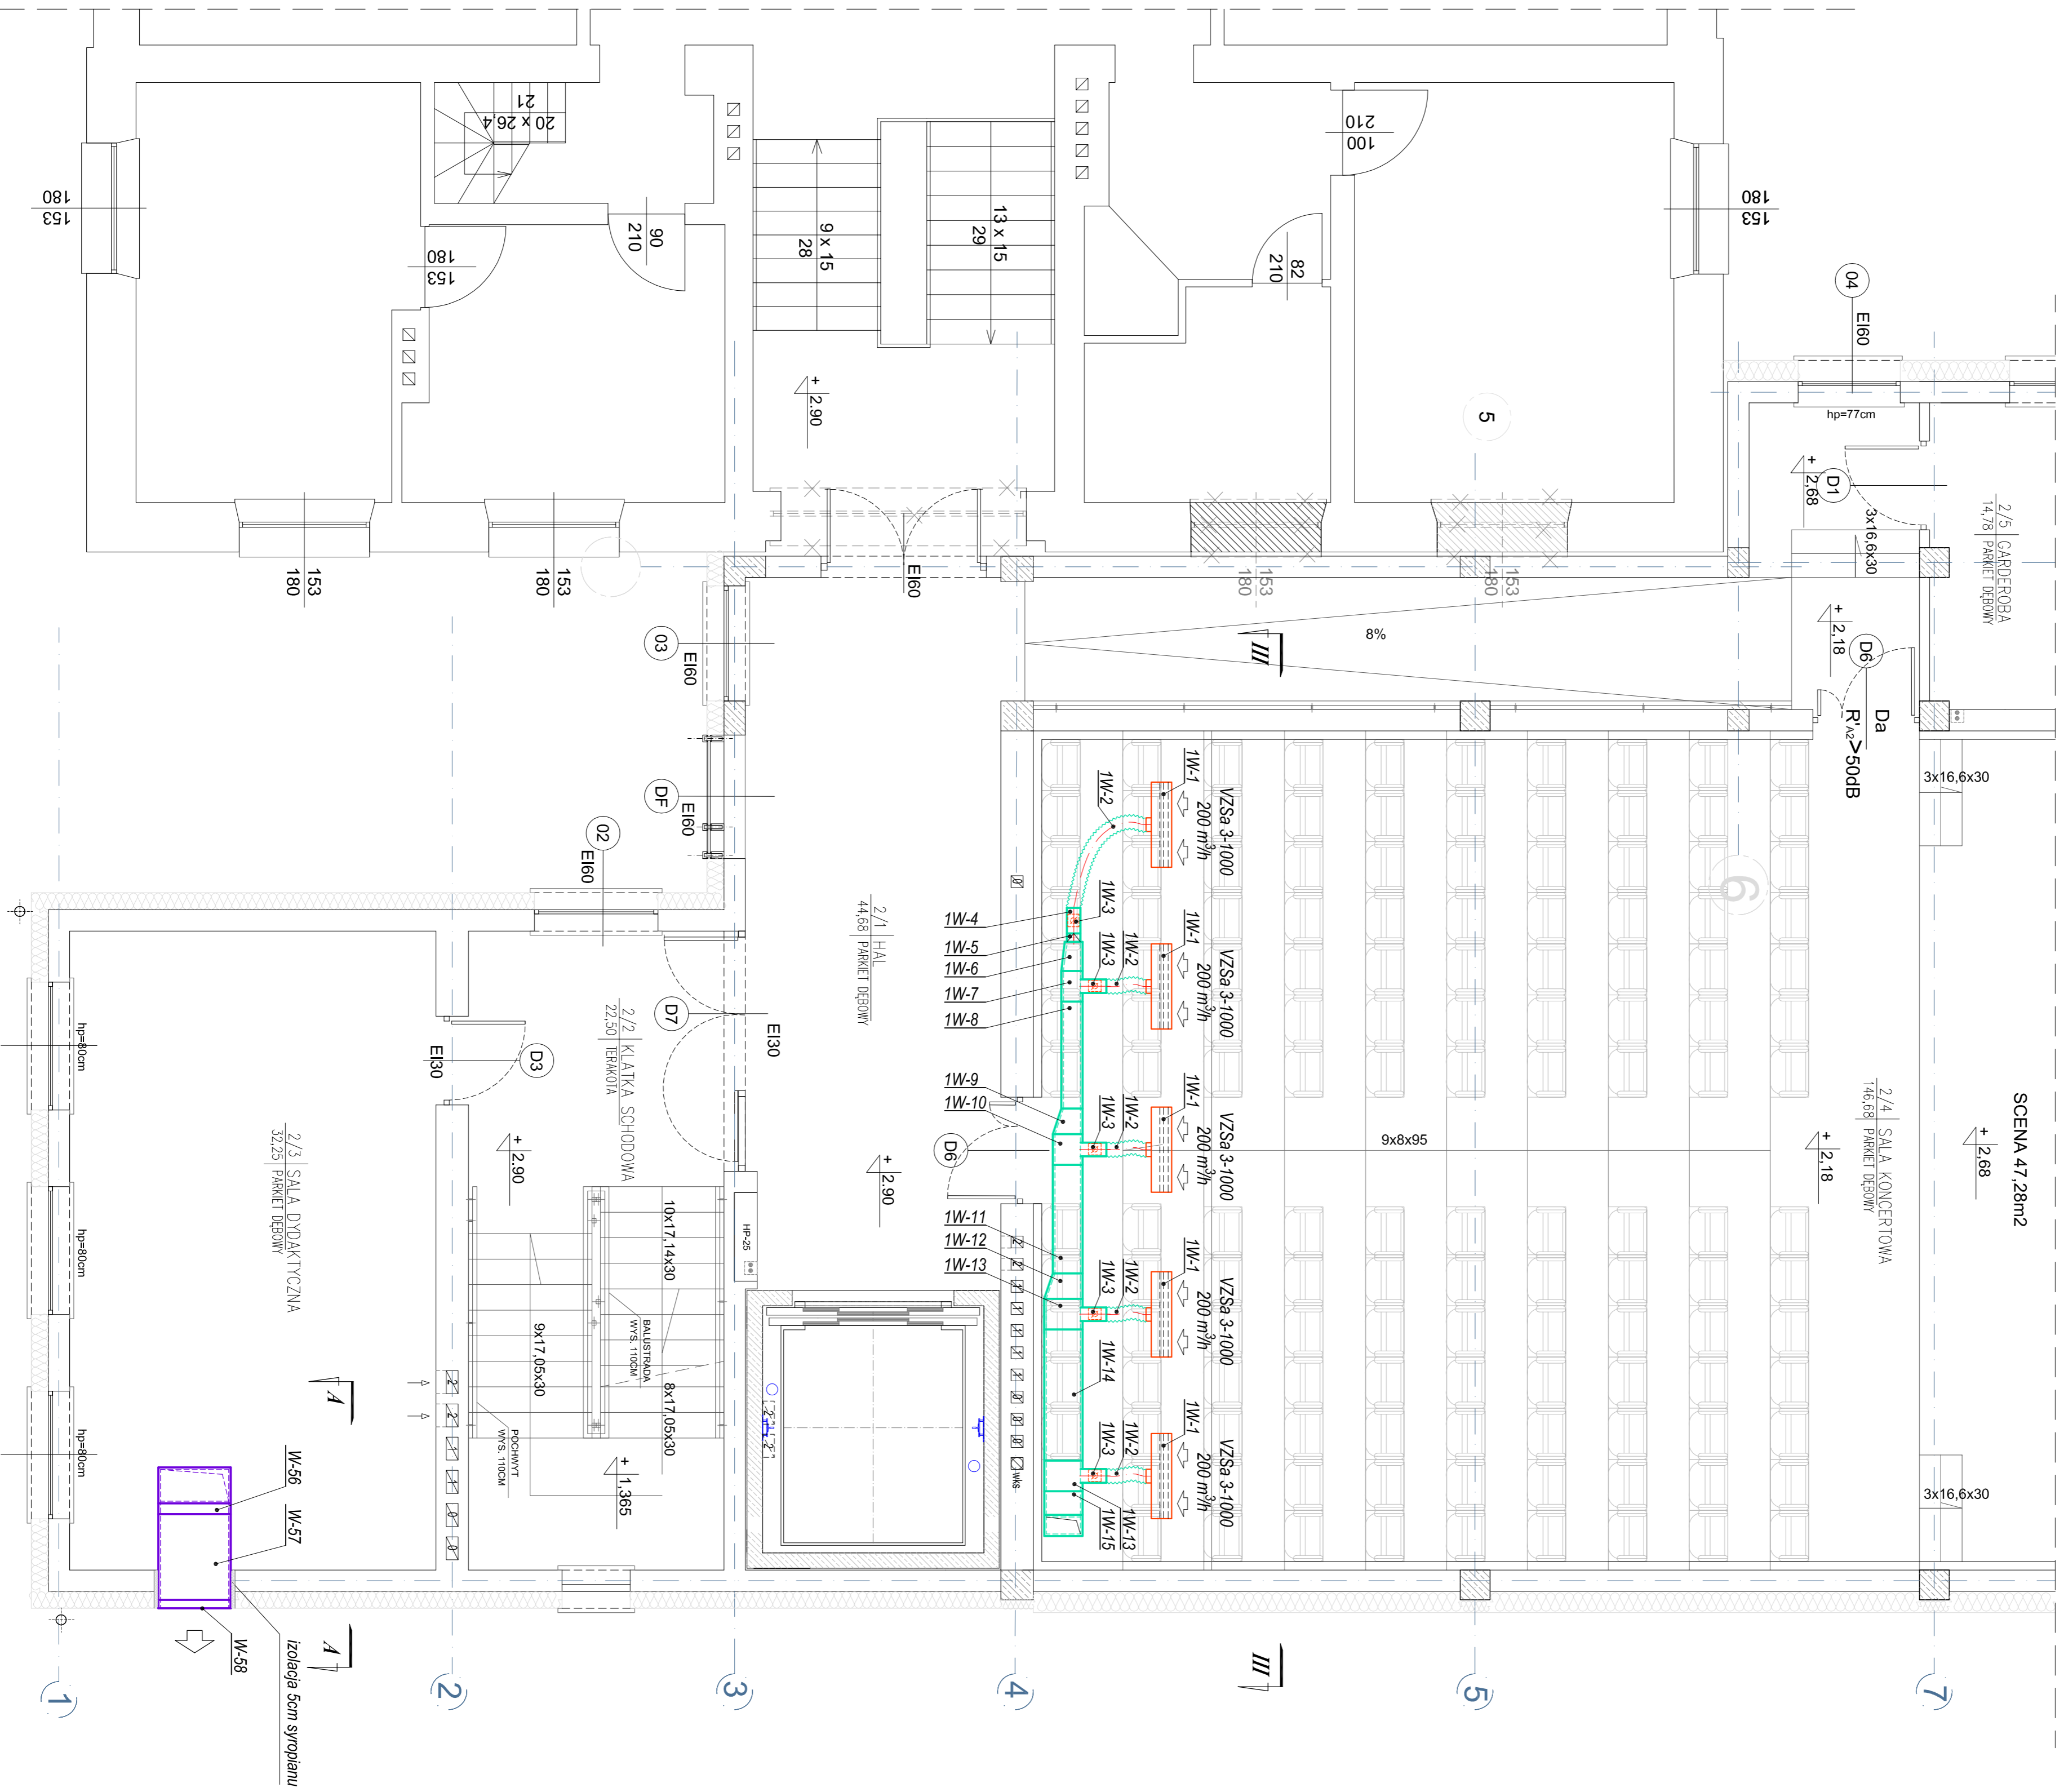

FRAGMENT RZUTU PIĘTRA		1:50	
