

# MAPA DO CELÓW PROJEKTOWYCH

Oznaczenia kancelaryjne zgłoszonej pracy geodezyjnej (KERG)  
 Nr rob. wyk. 5476/20/2014  
 KERG GK.6642.177.2014

|  |                  |
|--|------------------|
| <b>MIEJSCOWOŚĆ</b>   |                  |
| identyfikator  | ZAMBROW          |
| nazwa  | ZAMBROW          |
| identyfikator  | 201401.1.0001    |
| nazwa  | ZAMBROW dz. 1475 |
| Obręb ewidencyjny  |                  |
| identyfikator  | 1-500            |
| <b>SKALA MAPY</b>  |                  |
| prostopadłych płaskich                                       | 2000 (7)         |
| wysokościowych   | KRONSTADT 60     |
| Oznaczenie granic obszaru który był przedmiotem aktualizacji |                  |

*Wykonanie niniejszej mapy nie było poprzedzone ustaleniami dotyczącymi ewentualnych służebności gruntowych obciążających grunty położone w granicach projektowanej inwestycji budowlanej*

Oznaczenie i symbol konturu użytku gruntowego, który nie jest ujawniony w bazie danych ewidencji gruntów i budynków

brak

data opracowania mapy: Zambrow, 18.03.2014 r.


ark. mapy zas. 7.190.31.13.1.3  
 7.190.31.13.1.4

Nie wyklucza się istnienia w terenie innych urządzeń podziemnych, o których brak informacji wynika z zasobności historycznych lub niedopełnienia przepisów zgłoszenia do inwentaryzacji (ustawa Prawo Geodezyjne i Kartograficzne Dz.U 193/2010, poz.1287).

Wszelkie obiekty budowlane podlegają wytyczeniu przez jednostki wykonawstwa geodezyjnego lub przez osoby fizyczne posiadające zezwolenie na wykonywanie robót geodezyjnych.

geodeta uprawniony  
 mgr inż. Stanisław W. Orlowski  
 16-300 Zambrow, Pałeczka JP. II 2152  
 ul. Pałeczka 10-830 Zambrow  
 NIP 728-500-301 REGON 140828250  
 imię i nazwisko Wykonawcy  
 data i podpis osoby reprezentującej  
 WYKONAWCA\*\*  
 imię i nazwisko Wykonawcy  
 data i podpis geodety wykonującego  
 który opracował mapę

 STANISŁAW W. ORLOWSKI  
 2014-03-24  
 BOK - numeracja druku  
 niepodlegająca weryfikacji

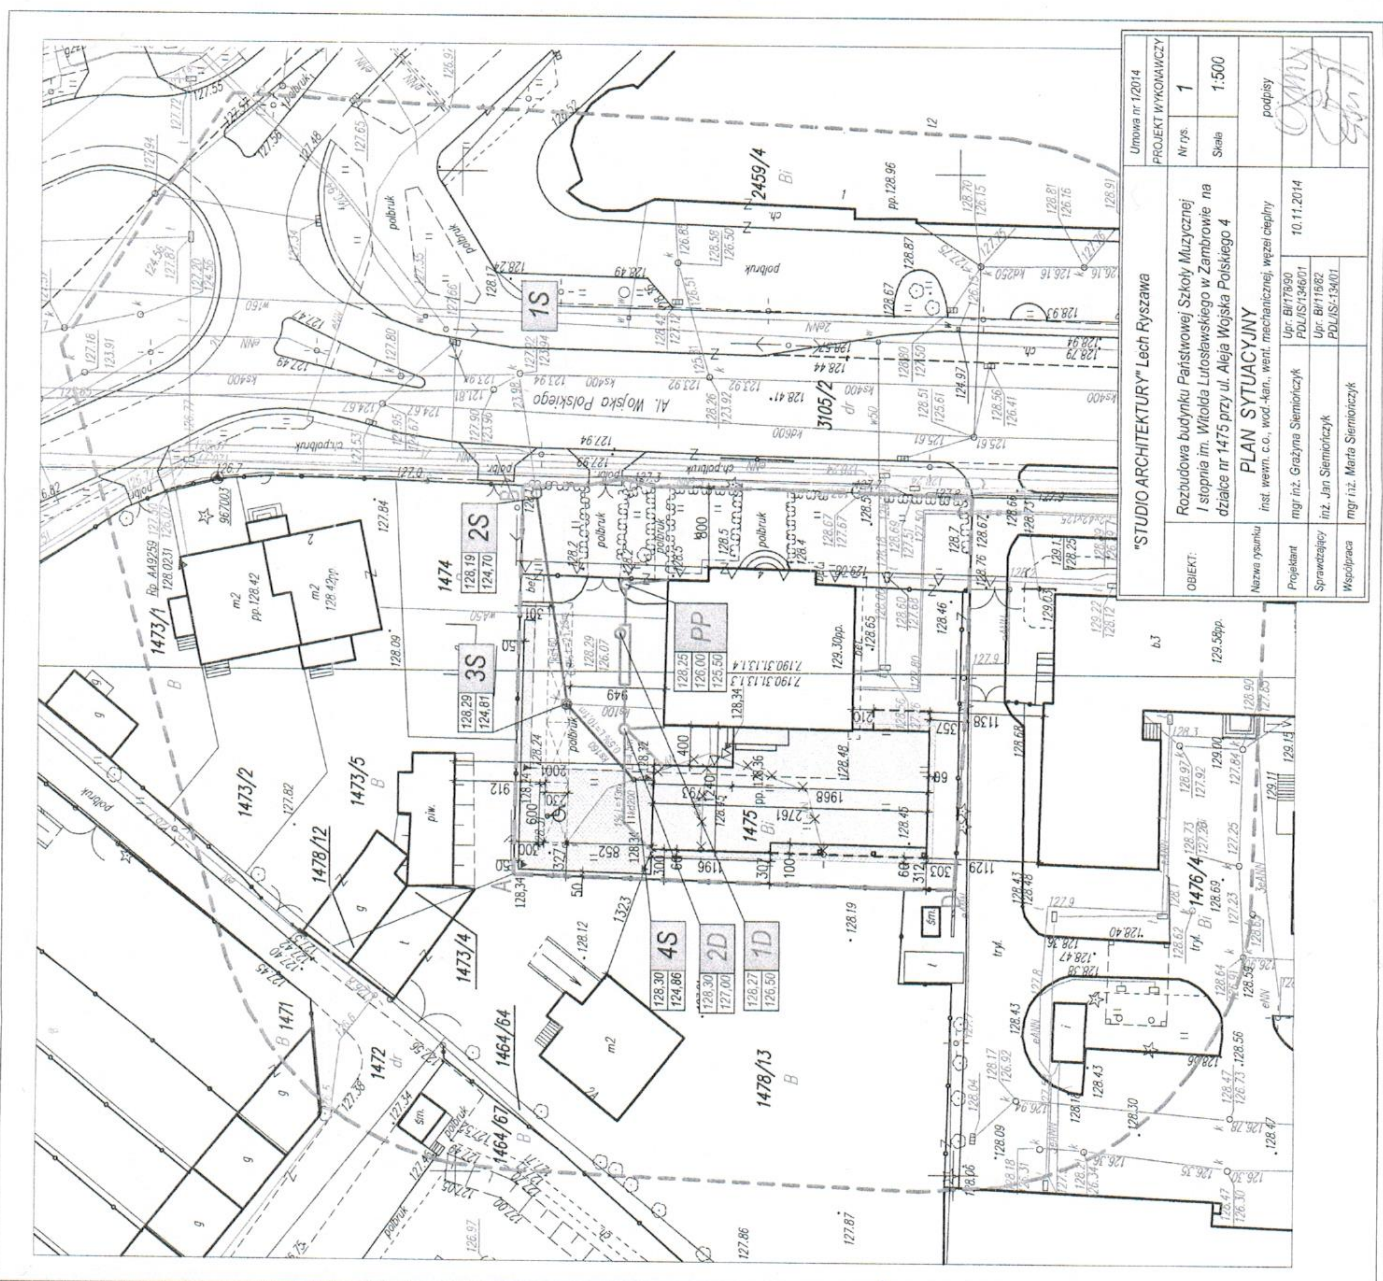

|   |                               |
|---|-------------------------------|
| Umowa nr 12/014<br>PROJEKT WYKONAWCZY   |                               |
| Nr rys.   | 1                             |
| Skala   | 1:500                         |
| OBJEKT:<br>Rozbudowa budynku Państwowej Szkoły Muzycznej<br>I stopnia im. Witolda Lutosławskiego w Zambrowie na<br>dłacie nr 1475 przy ul. Aleja Wojska Polskiego 4 |                               |
| 10.11.2014  |                               |
| podpis  |                               |